



Sanierung Püntenhofstrasse / Neugutstrasse

Neugutstrasse

Bülach, 28.11.2024, oe.2001 / oe.3001 / oe.4001 / oe.4002




Plan-Nummer	Version: 1	
4	Format: 30 x 105	
	Datum:	Visum:
Erstellt:	28.11.2024	Vom
Geprüft:	28.11.2024	Thi
Dateiname: oe2001_bp.dwg		


Strassenbau Püntenhofstrasse:

Belag Fahrbahn:	AC 11 N	3.5 cm
	AC T 22 N	10.0 cm
	RC-Kiesgemisch B 0/45	min. 50.0 cm
Total Oberbau Fahrbahn:		min. 63.5 cm


Püntenhofstrasse, 90.00m

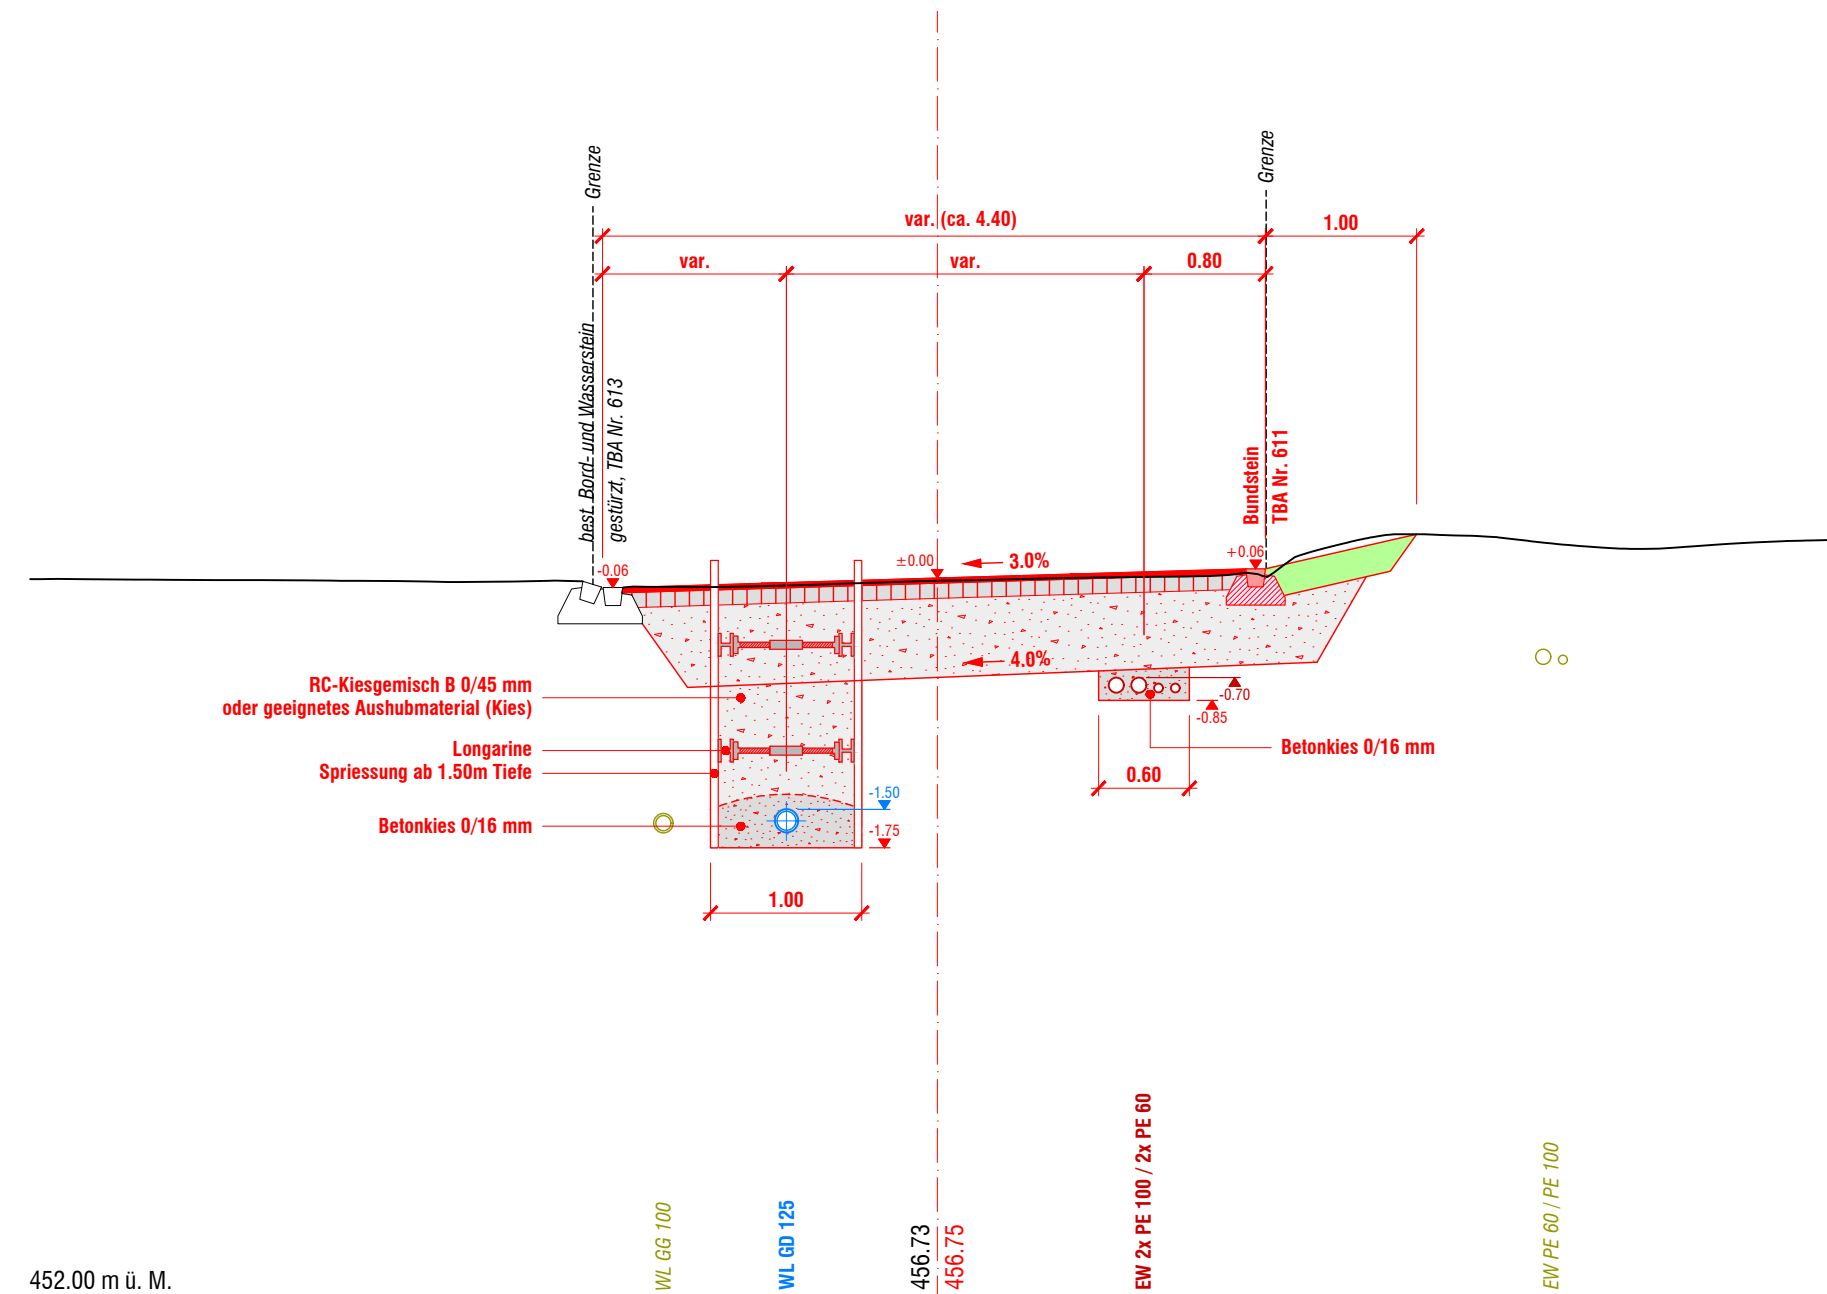

Püntenhofstrasse, 210.00m

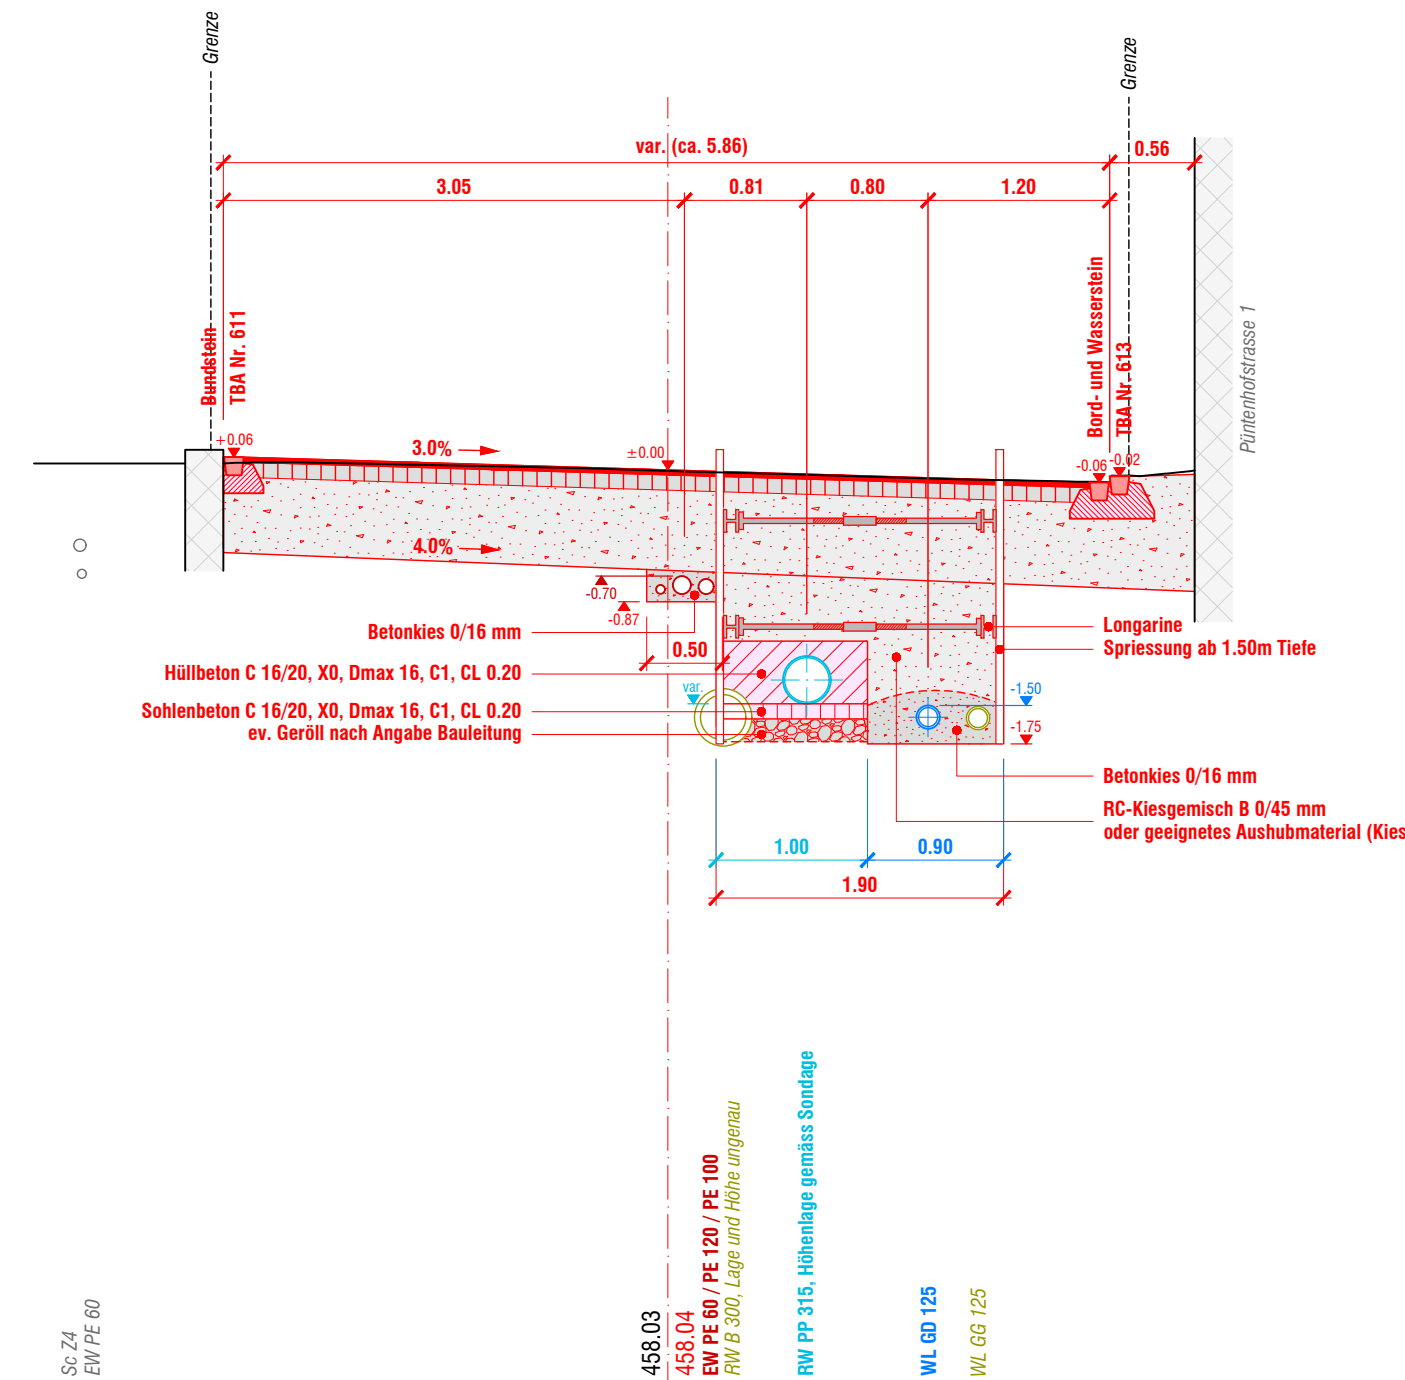

Neugutstrasse, 40.00m

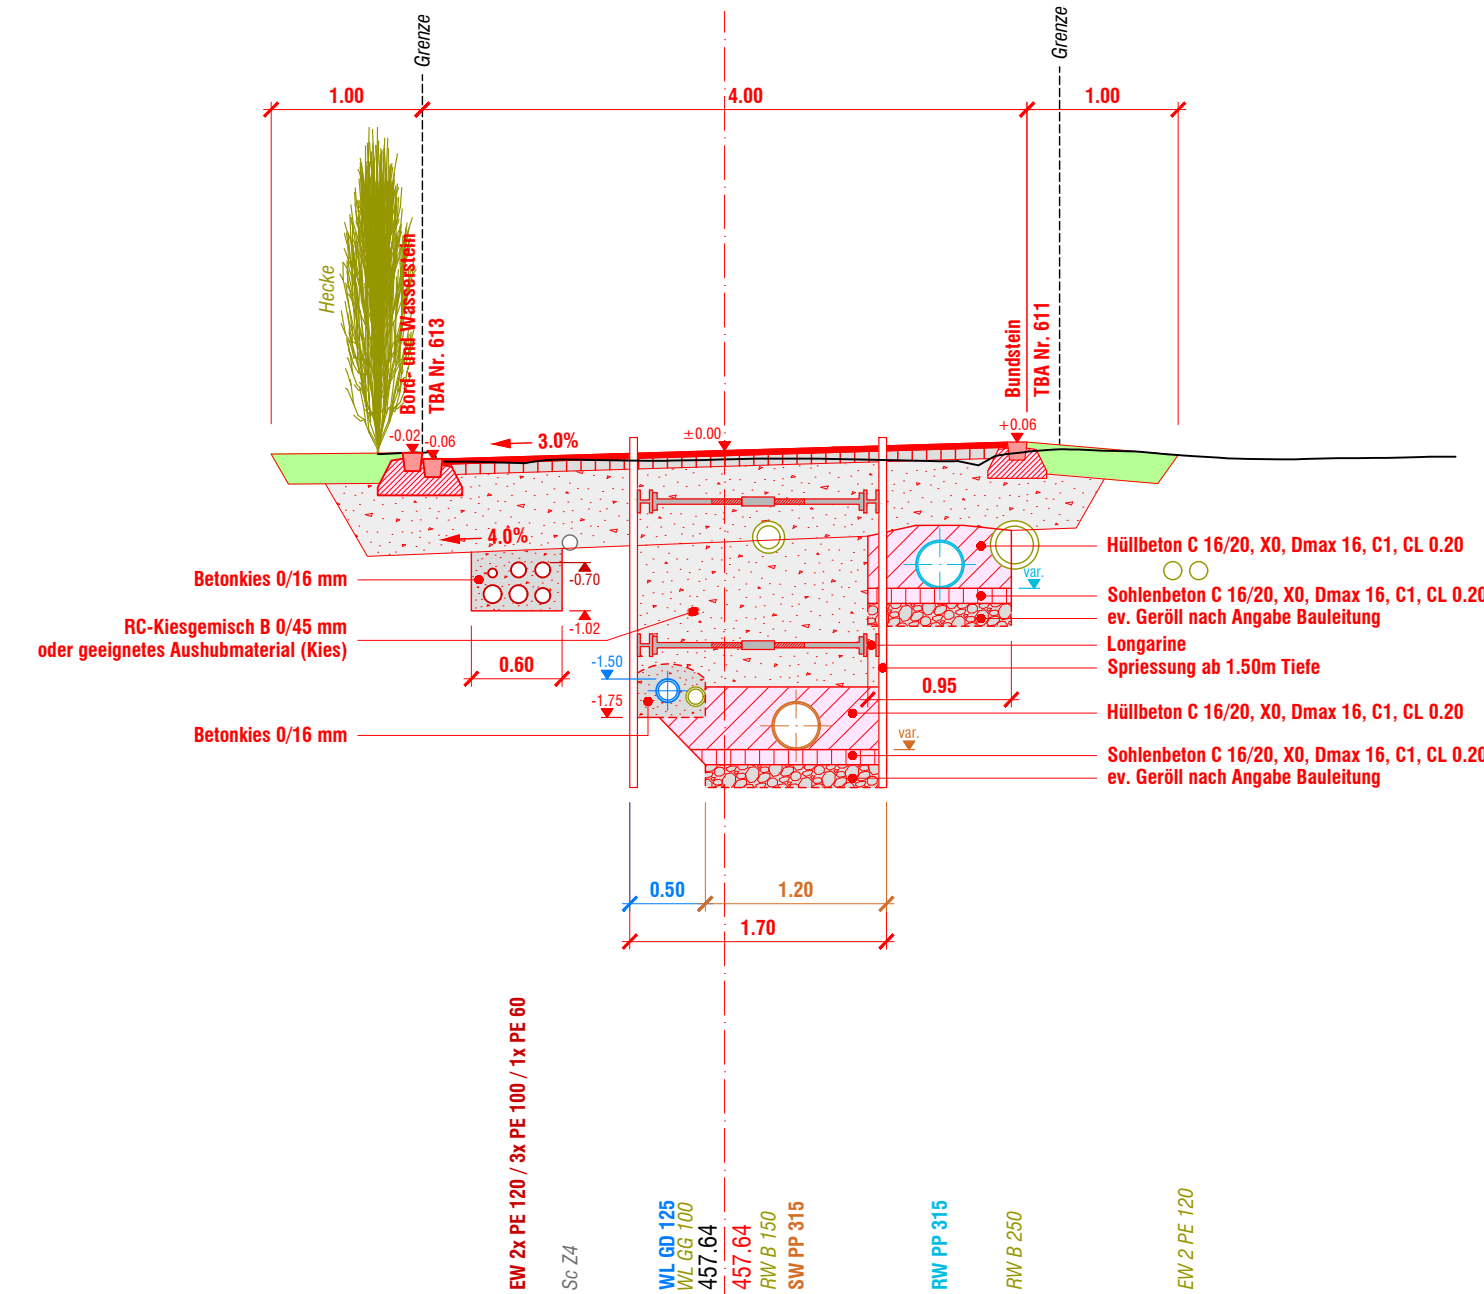

Belag Fahrbahn:	AC 11 N	3.5 cm
	AC T 22 N	7.0 cm
	RC-Kiesgemisch B 0/45	min. 50.0 cm
Total Oberbau Fahrbahn:		min. 60.5 cm