

Ergänzungsplan Kernzone A "Dorf"



1:1000

Der Ergänzungsplan Kernzone A "Dorf" wird im Rahmen der BZO-Gesamtrevision neu festgesetzt. Die Änderungen betreffen IVHB-Begriffe und Verweise auf die neuen BZO-Artikel.


Öffentliche Auflage vom: 02.06.2023 bis am: 02.08.2023

Beschluss der Gemeindeversammlung vom: 22.11.2023

Beschluss der Baudirektion* (KS-0178/24) vom: 09.08.2024

Inkraftsetzung am: 12.10.2024

* Von der Baudirektion teilweise nicht genehmigt mit KS-0178/24 vom 9. August 2024:
«Grau bezeichnetes Gebäude» auf Grundstück Kat.-Nr. 1235 (im Plan angepasst)

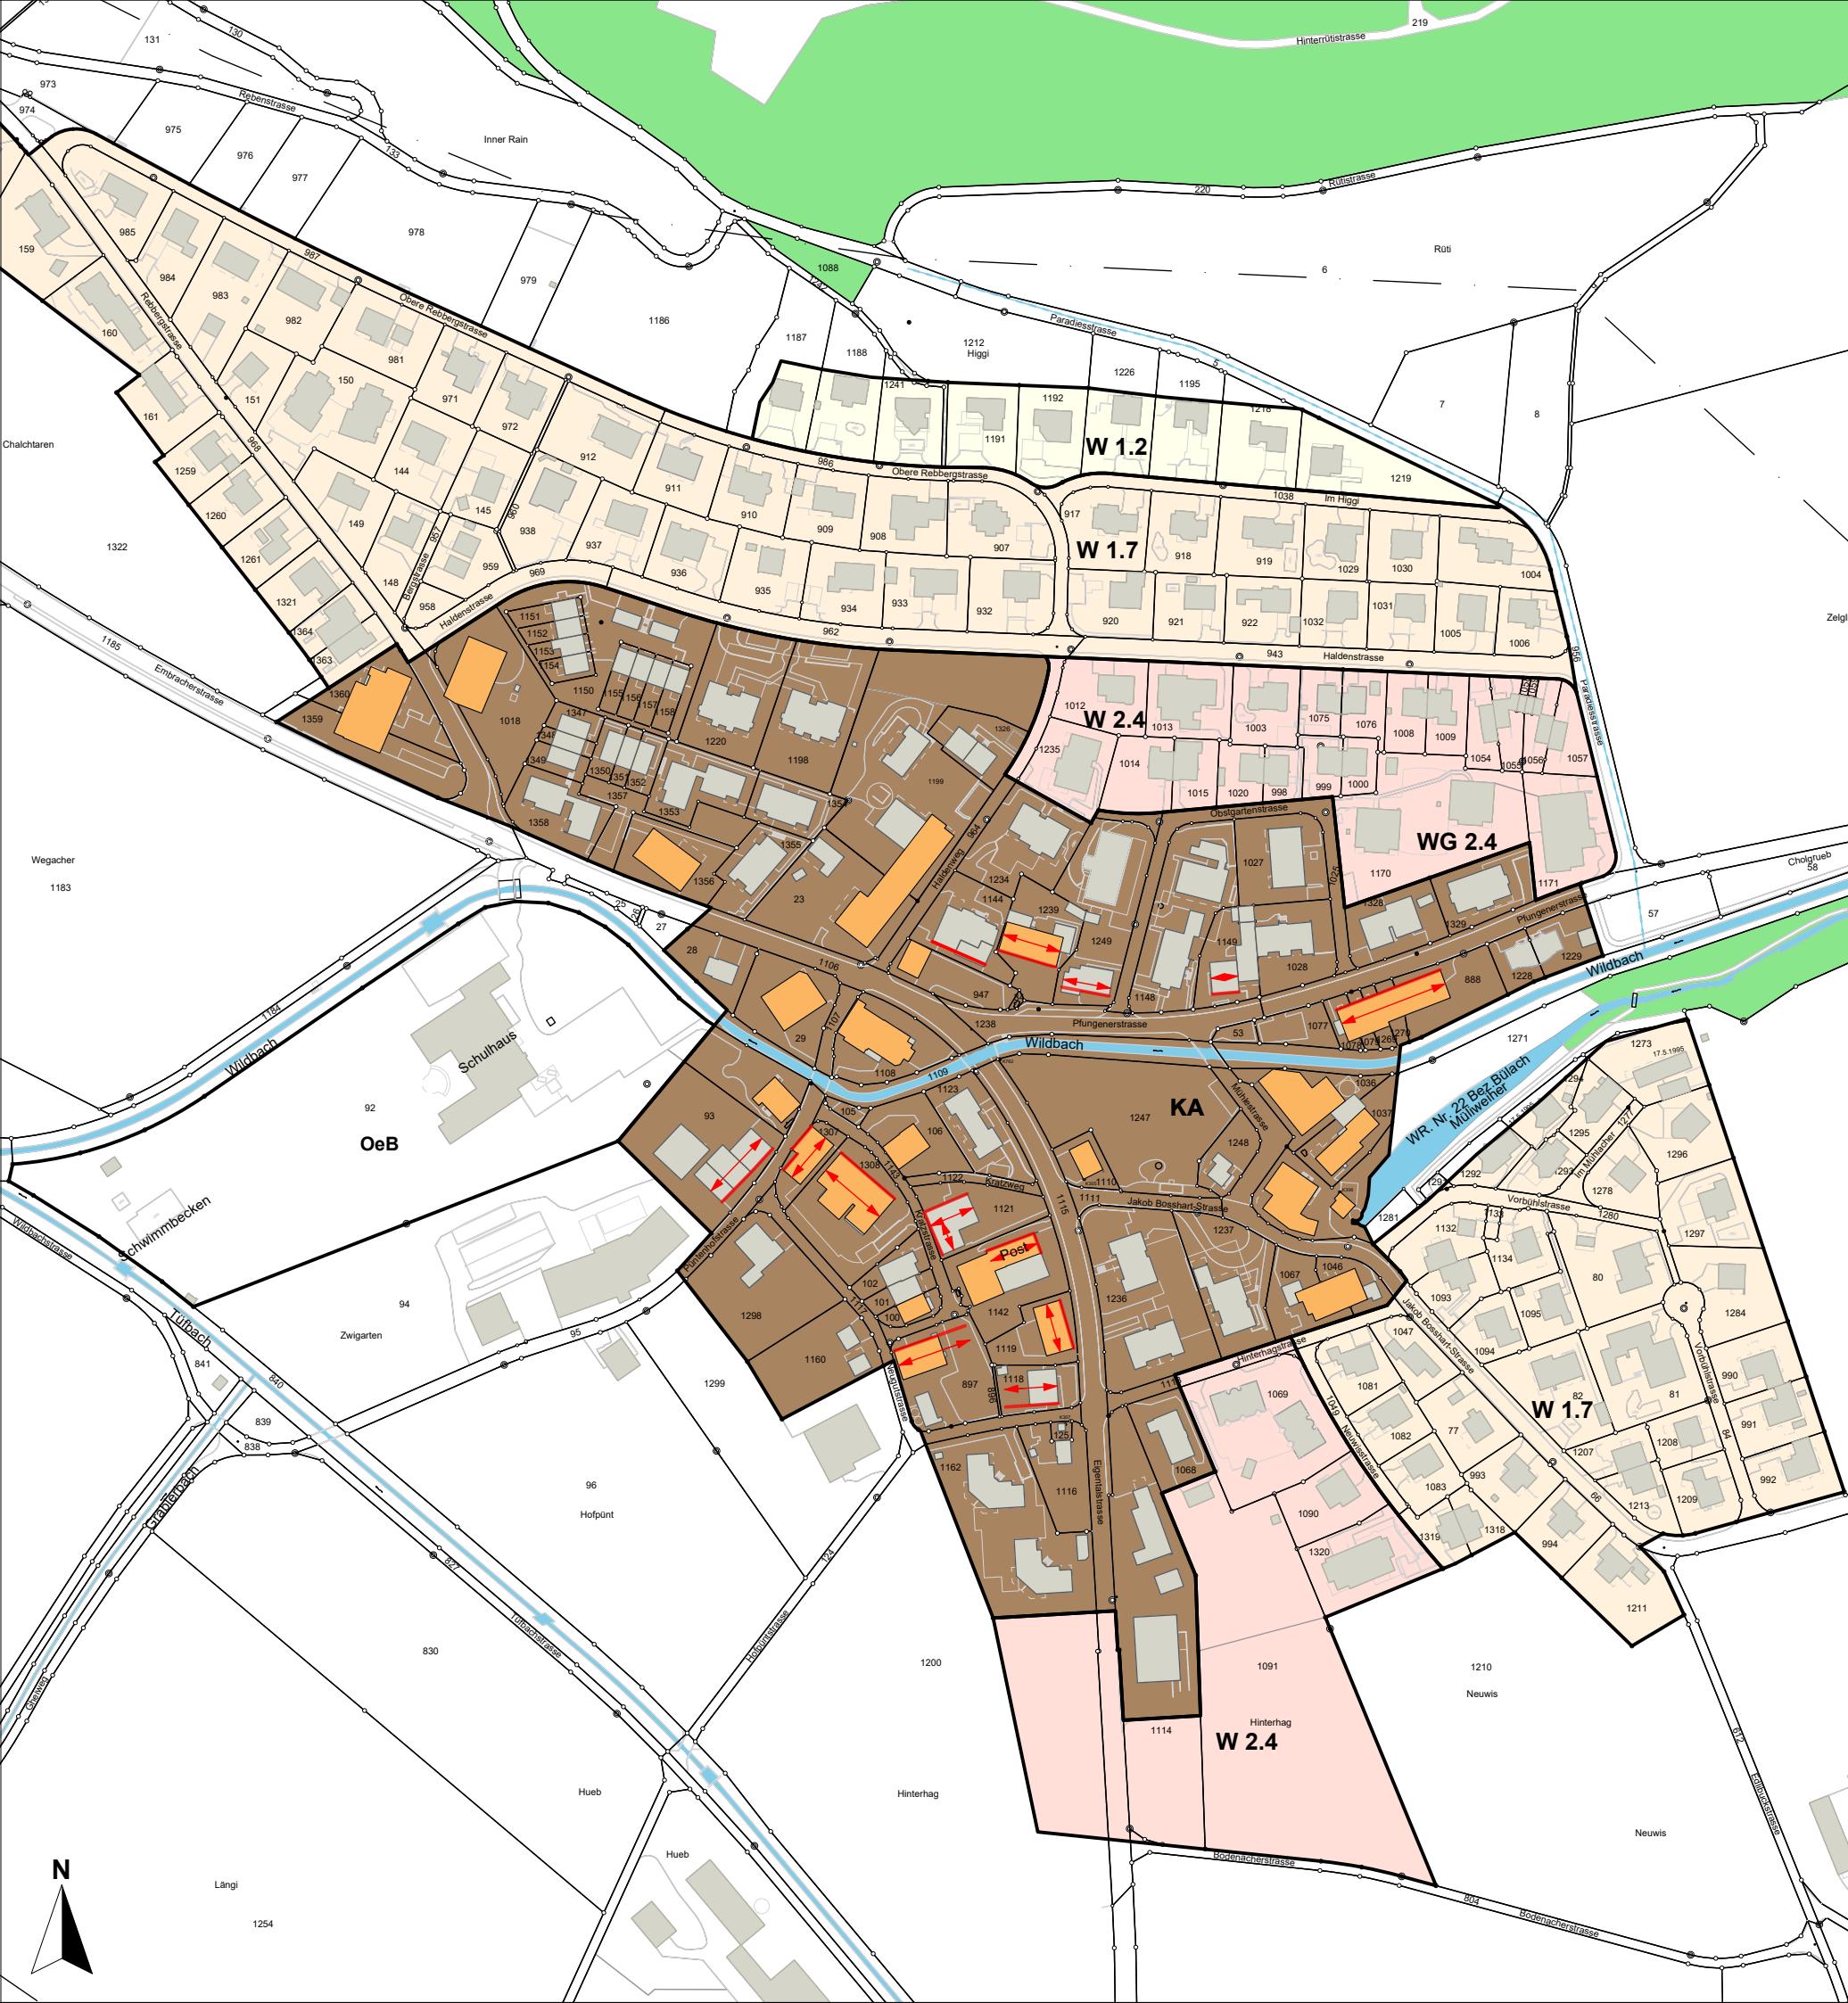

Legende

Festlegungen

- Bauflucht (Art. 12 BZO)
- Firstrichtung (Art. 10 BZO)
- orange bezeichnete Gebäude (Art. 9 BZO)
- grau bezeichnete Gebäude (Art. 10 BZO)

Informationsinhalte

- Kernzone A, Dorf
- Gewässer
- Wohnzone 1-geschossig, 20%, ES II
- Wohnzone 2-geschossig, 30%, ES II
- Wohnzone 2-geschossig, 45%, ES II/III