



Gemeinde Oberembrach


Kernzone B, Weiler Sonnenbühl

Grundlage: Plan Kernzone B, Weiler Sonnenbühl
festgesetzt am 6. Oktober 1994, genehmigt am 17. Mai 1995

SWR Geomatik AG
Wagstr. 6
8952 Schlieren
Tel. 043 500 44 00



Erstellt: 27.06.2013 / MWy

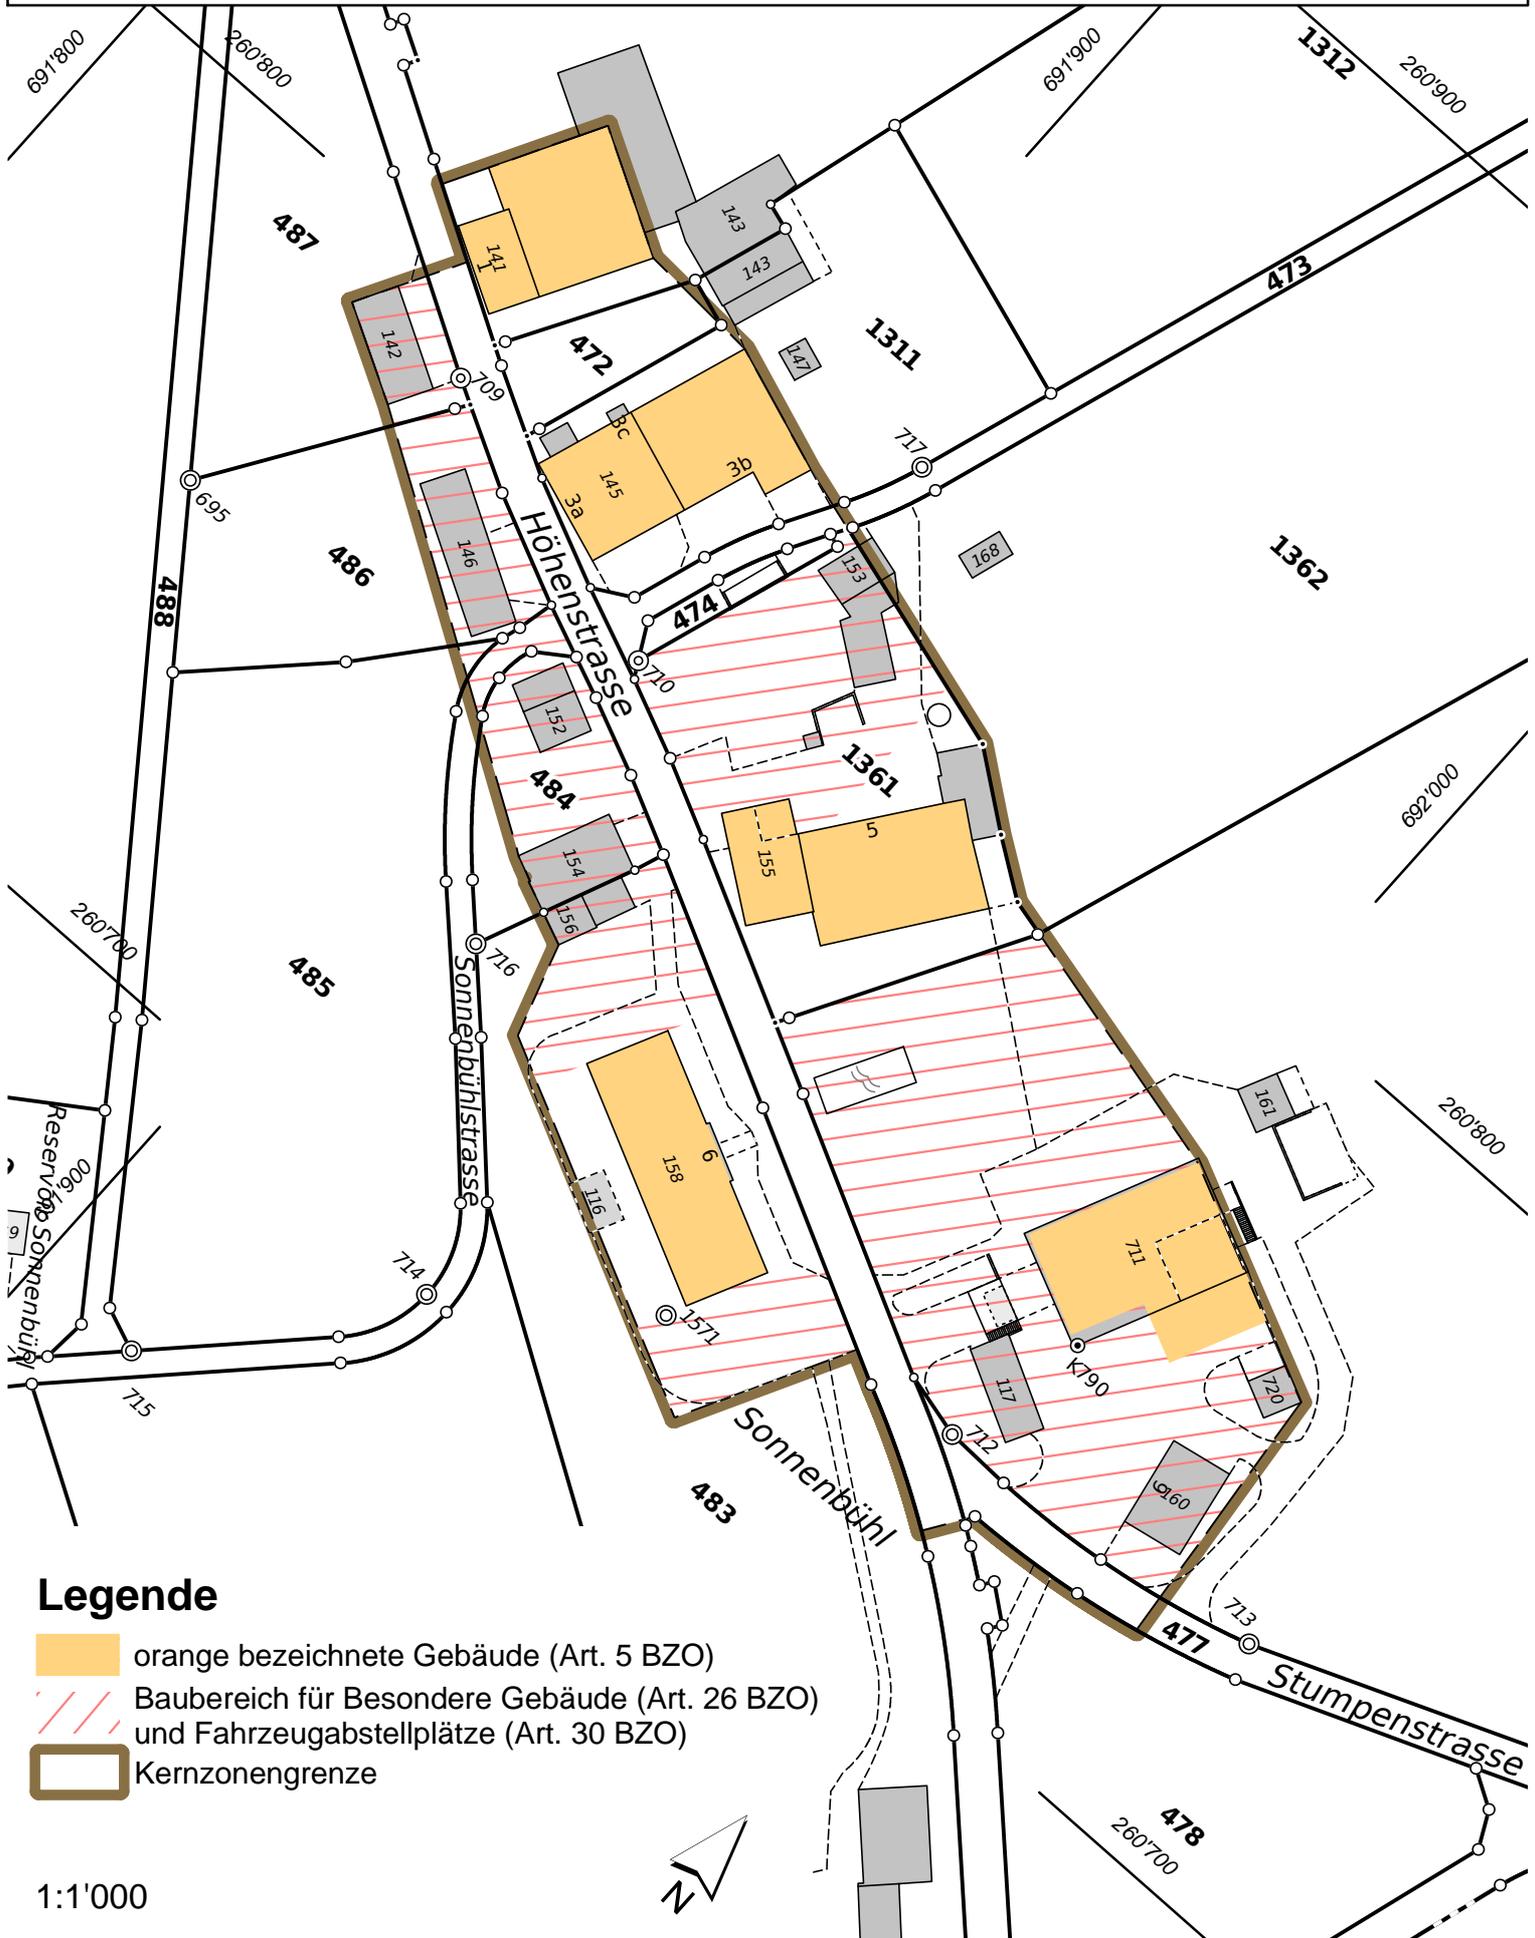

Legende

-  orange bezeichnete Gebäude (Art. 5 BZO)
-  Baubereich für Besondere Gebäude (Art. 26 BZO) und Fahrzeugabstellplätze (Art. 30 BZO)
-  Kernzonengrenze

1:1'000