


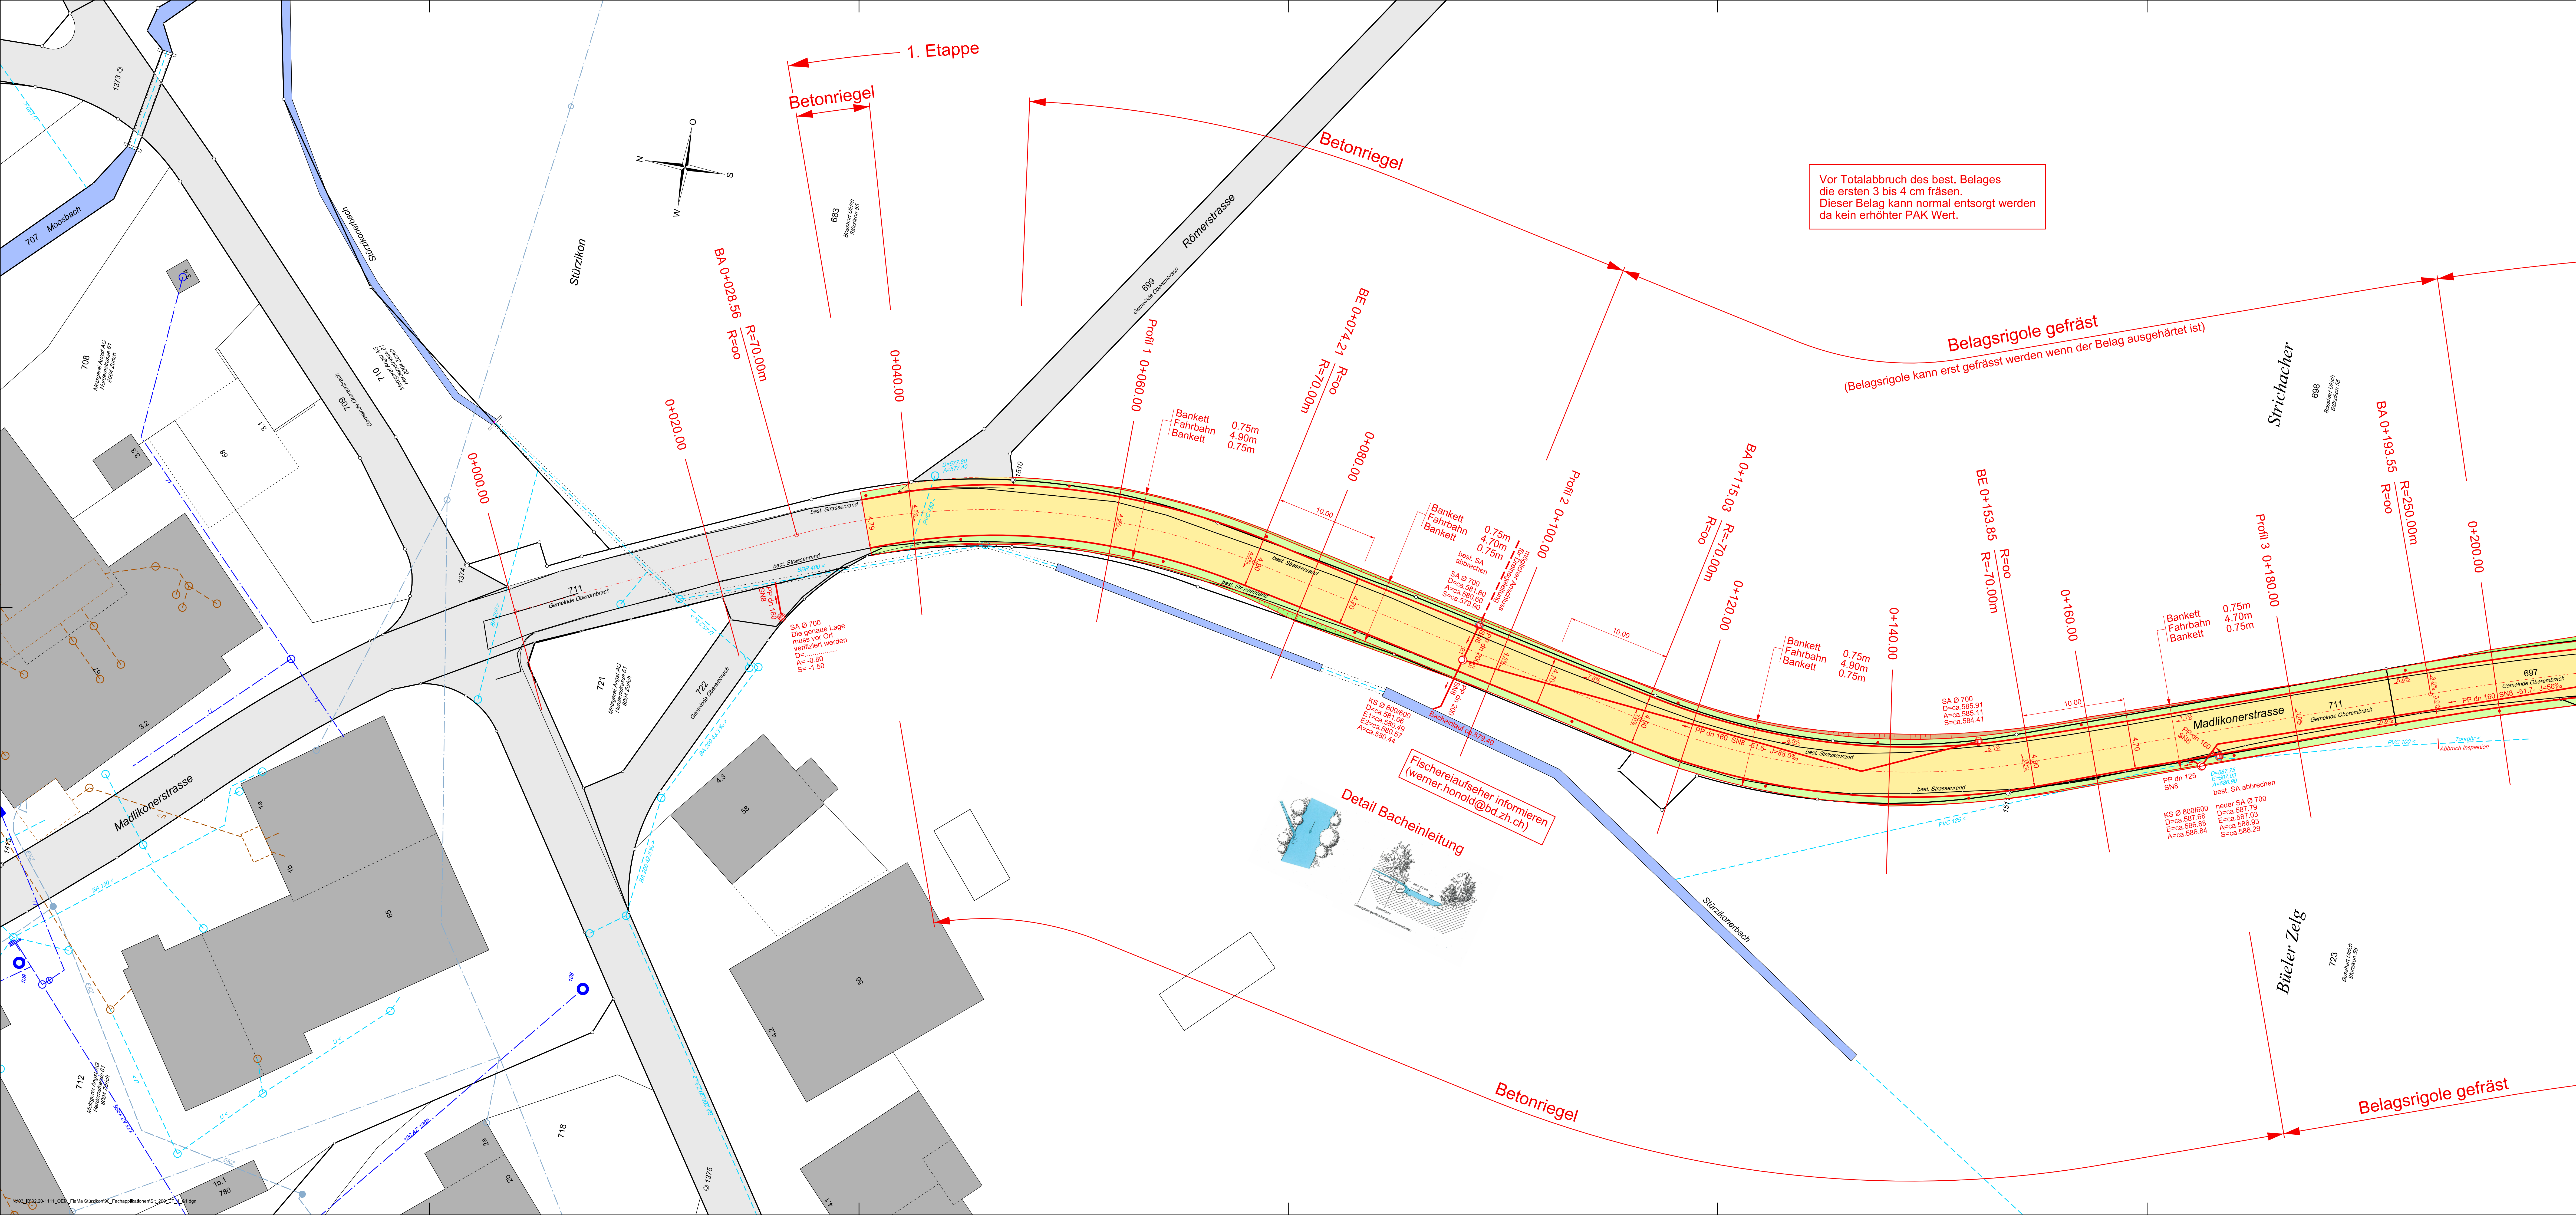

Legende:

- Kanalisation < 250
- Kanalisation > 250
- Wasserleitung
- Gasleitung
- Elektrisch
- Telefon
- TV - Kabel

- Deckschicht AC 11N 50mm
- Deckschicht AC 11N 50mm
- Tragschicht ACT 22N 70mm
- Ersatz Fundation UG 0/45 OC 85 200mm
- Bankett
- Dammböschung
- Einschnittböschung
- Leitpfosten

Die Eigentümer bestätigen mit der Unterschrift, dass Sie mit dem Projekt einverstanden sind.

Eigentümer	Kataster-Nummer	Datum / Unterschrift
Bosshart Ulrich Stürzikon 2c 8425 Oberembrach	695 / 698 / 723	

Revision:

Index:	Datum:	Bemerkung:
A		
B		
C		

Gemeinde Oberembrach

FLAMA Stürzikon
Sanierung Madlikonerstrasse

Abschnitt 1

Situation 1:200

Bauprojekt 2021

