



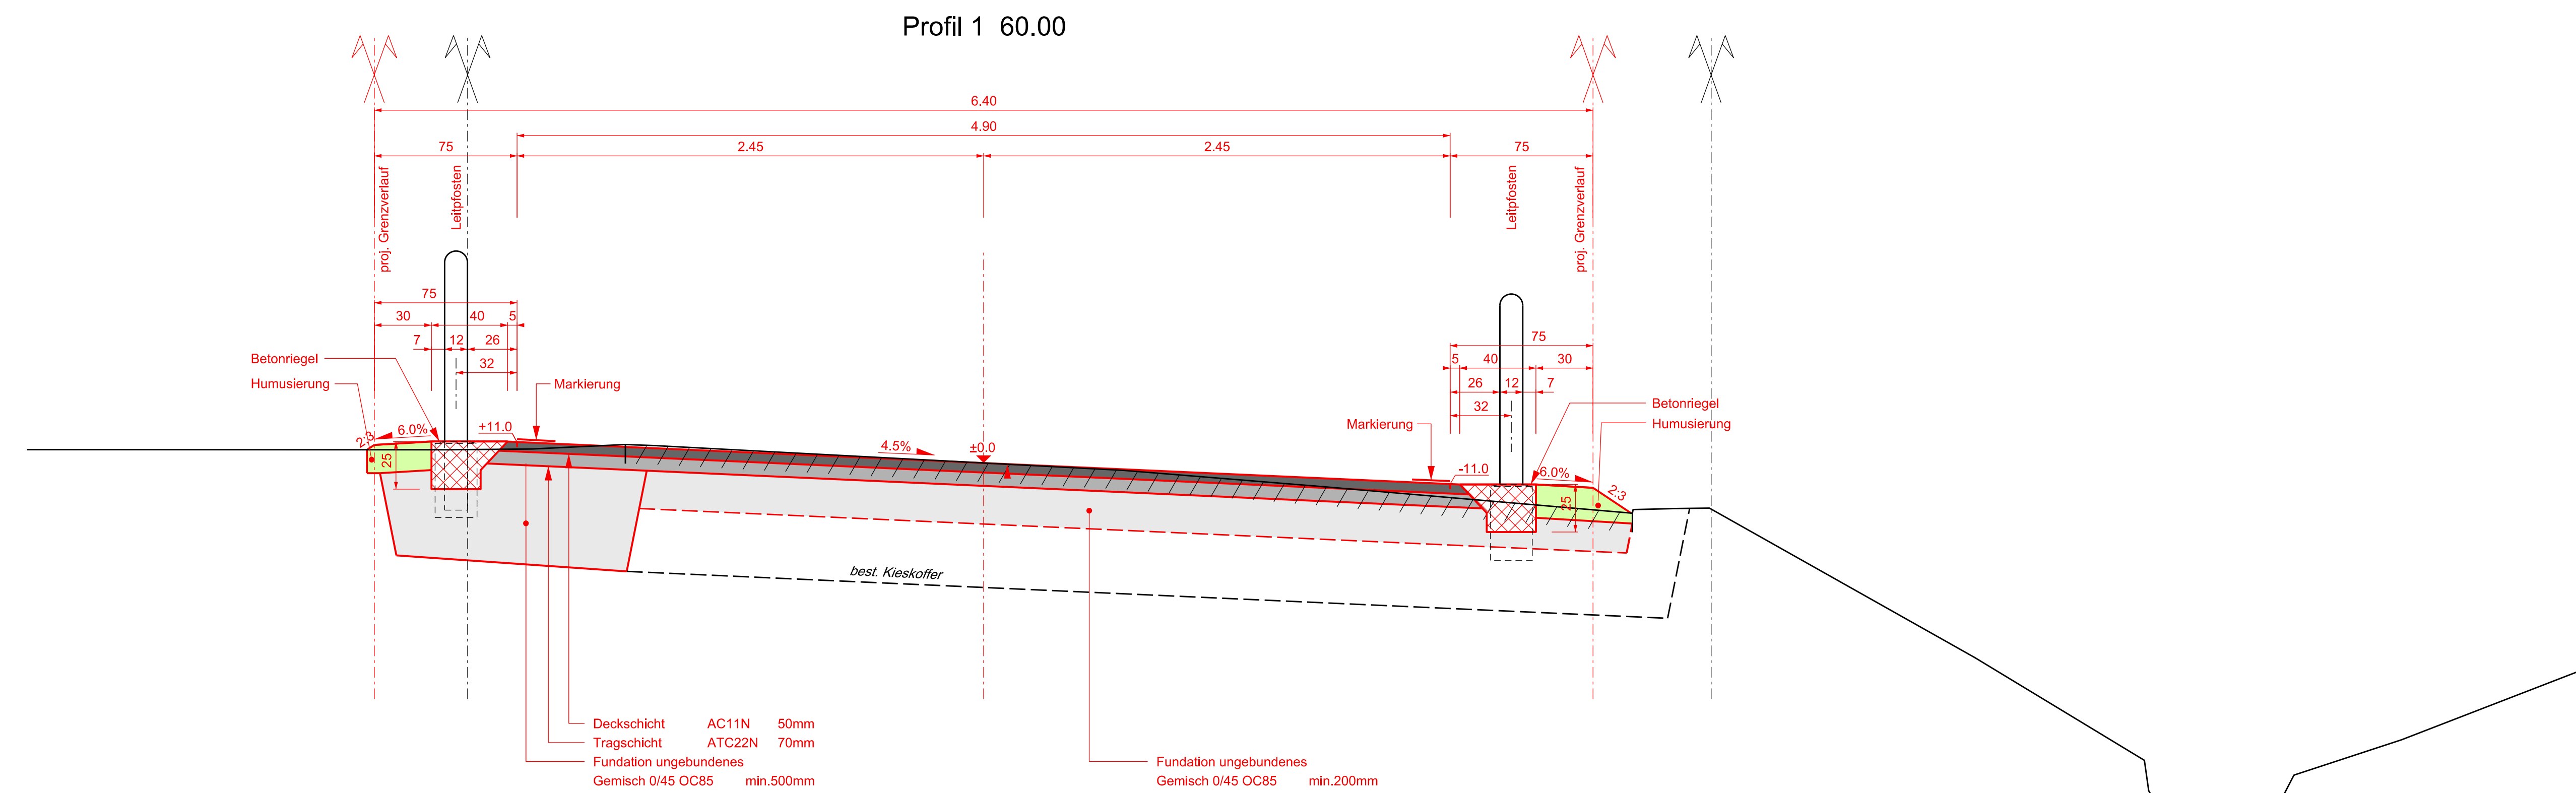

576.00

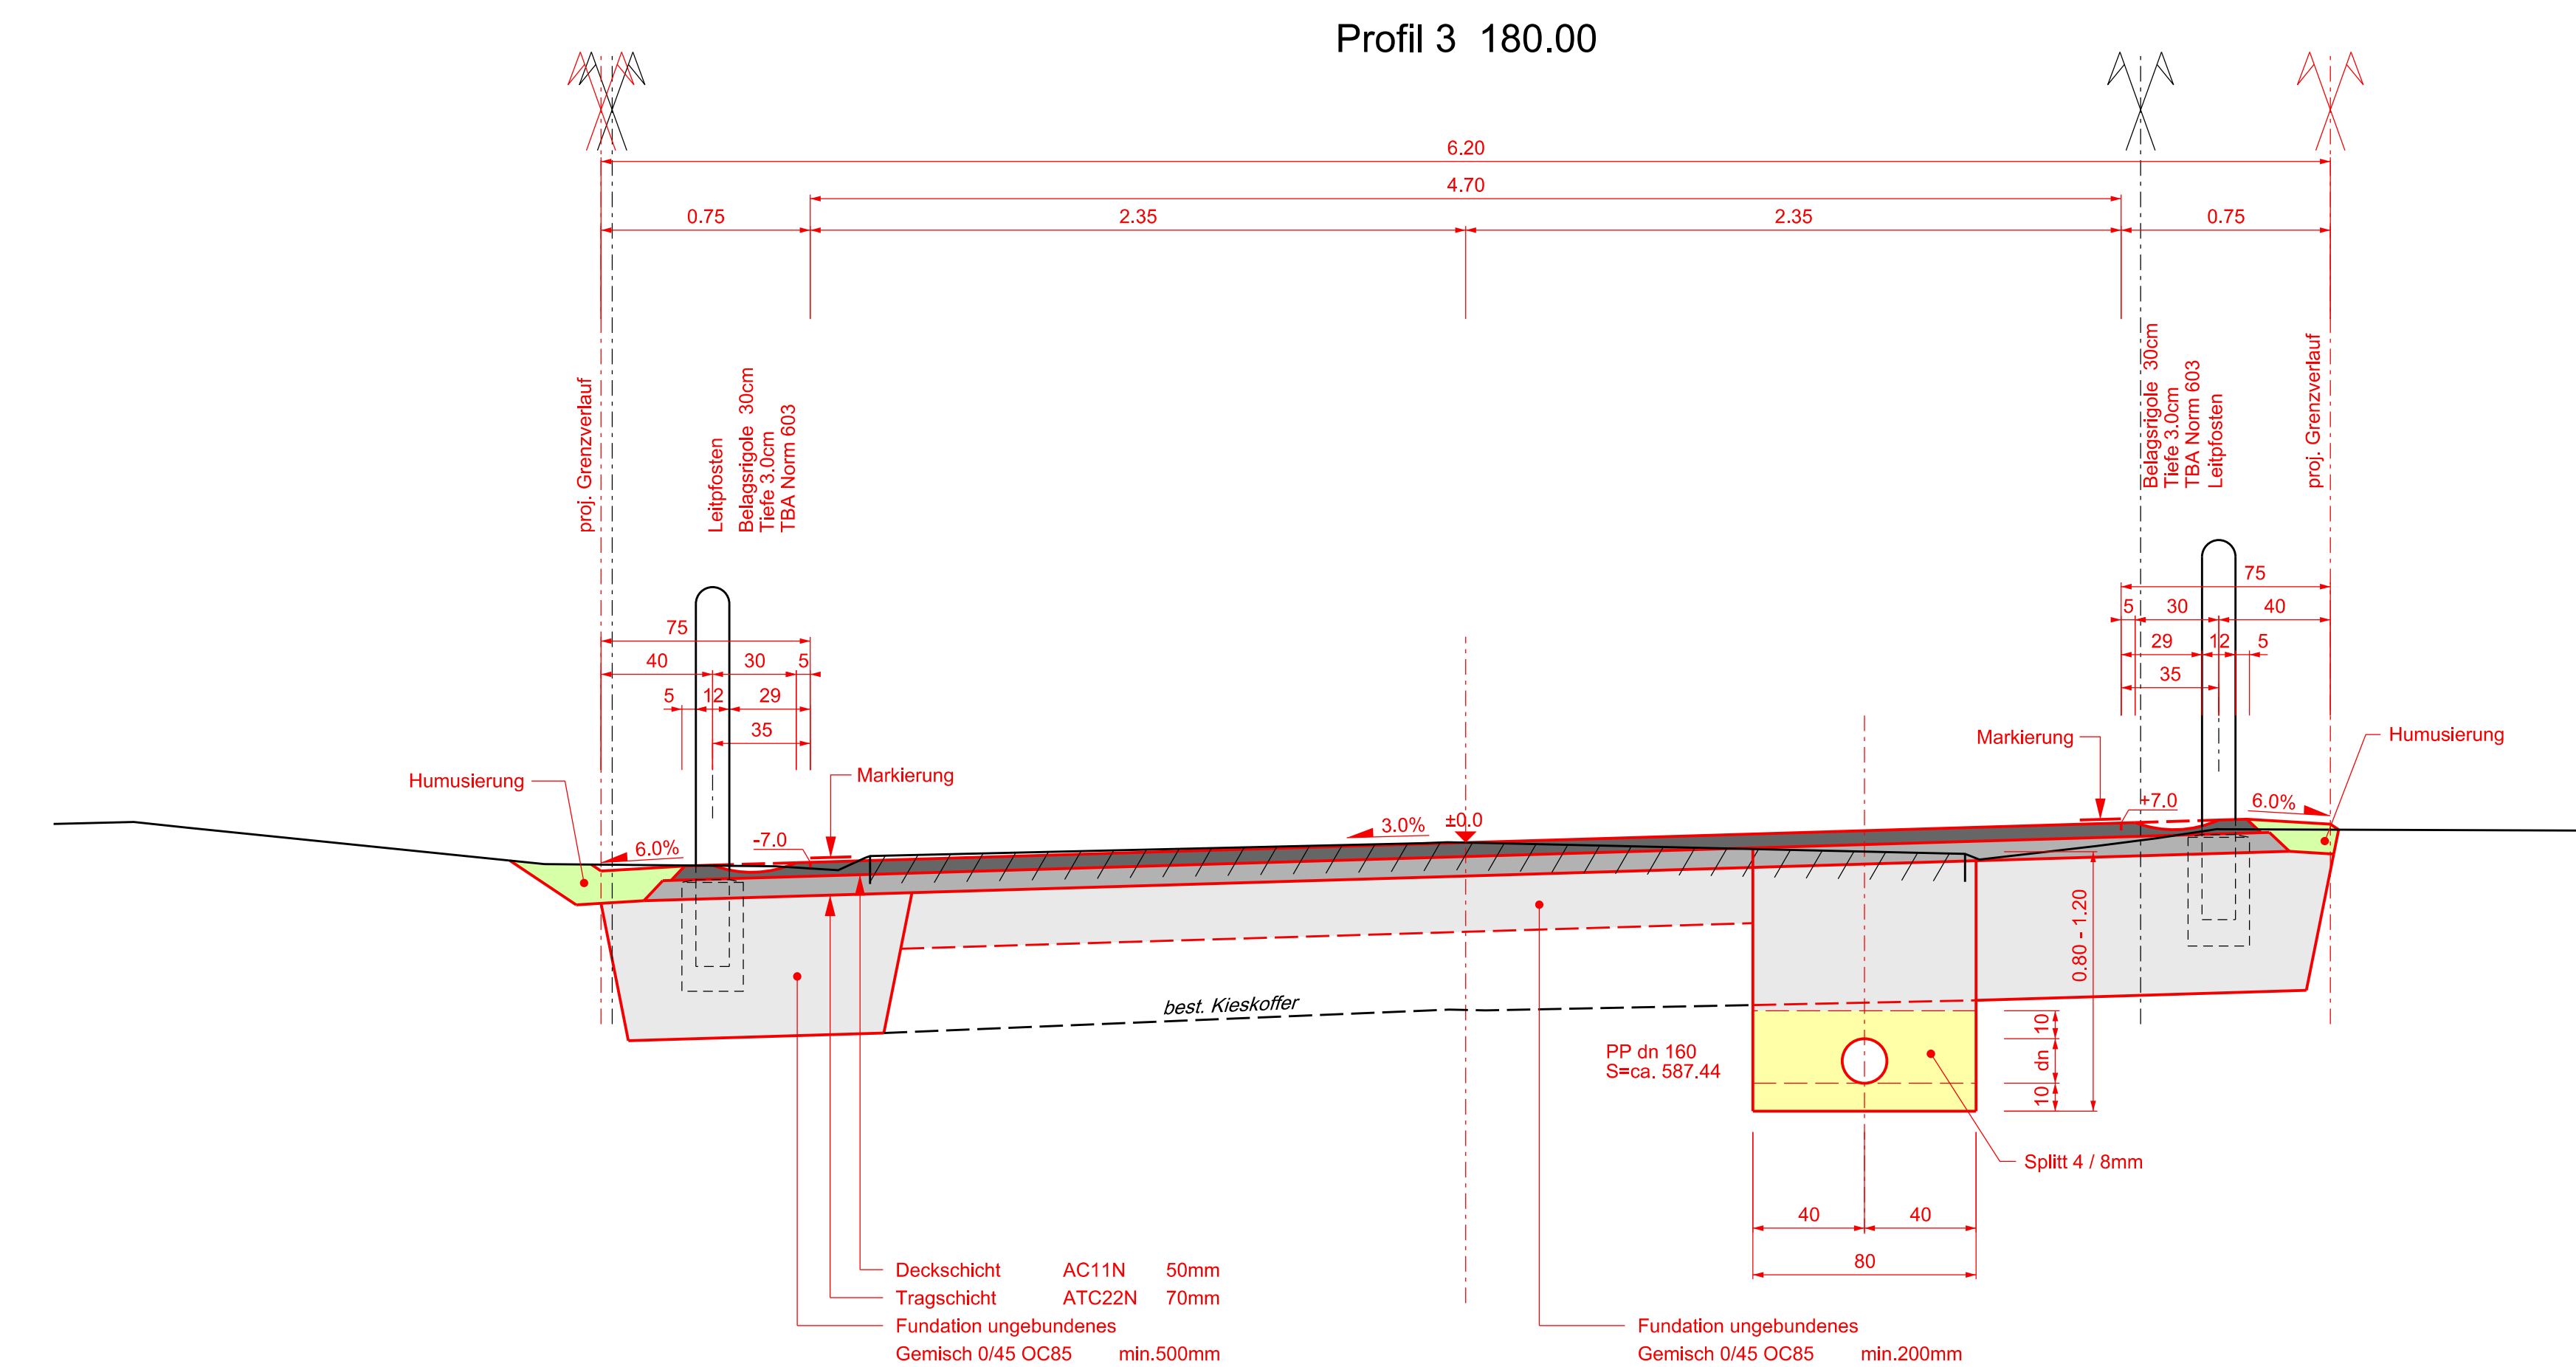


586.00


Die Belagsrigole kann erst gefräst werden wenn der Belag ausgehärtet ist

Überall bei komplett neuem Belag werden die obersten 20cm der Foundation ersetzt

Revision:		
Index:	Datum:	Bemerkung:
A		
B		
C		

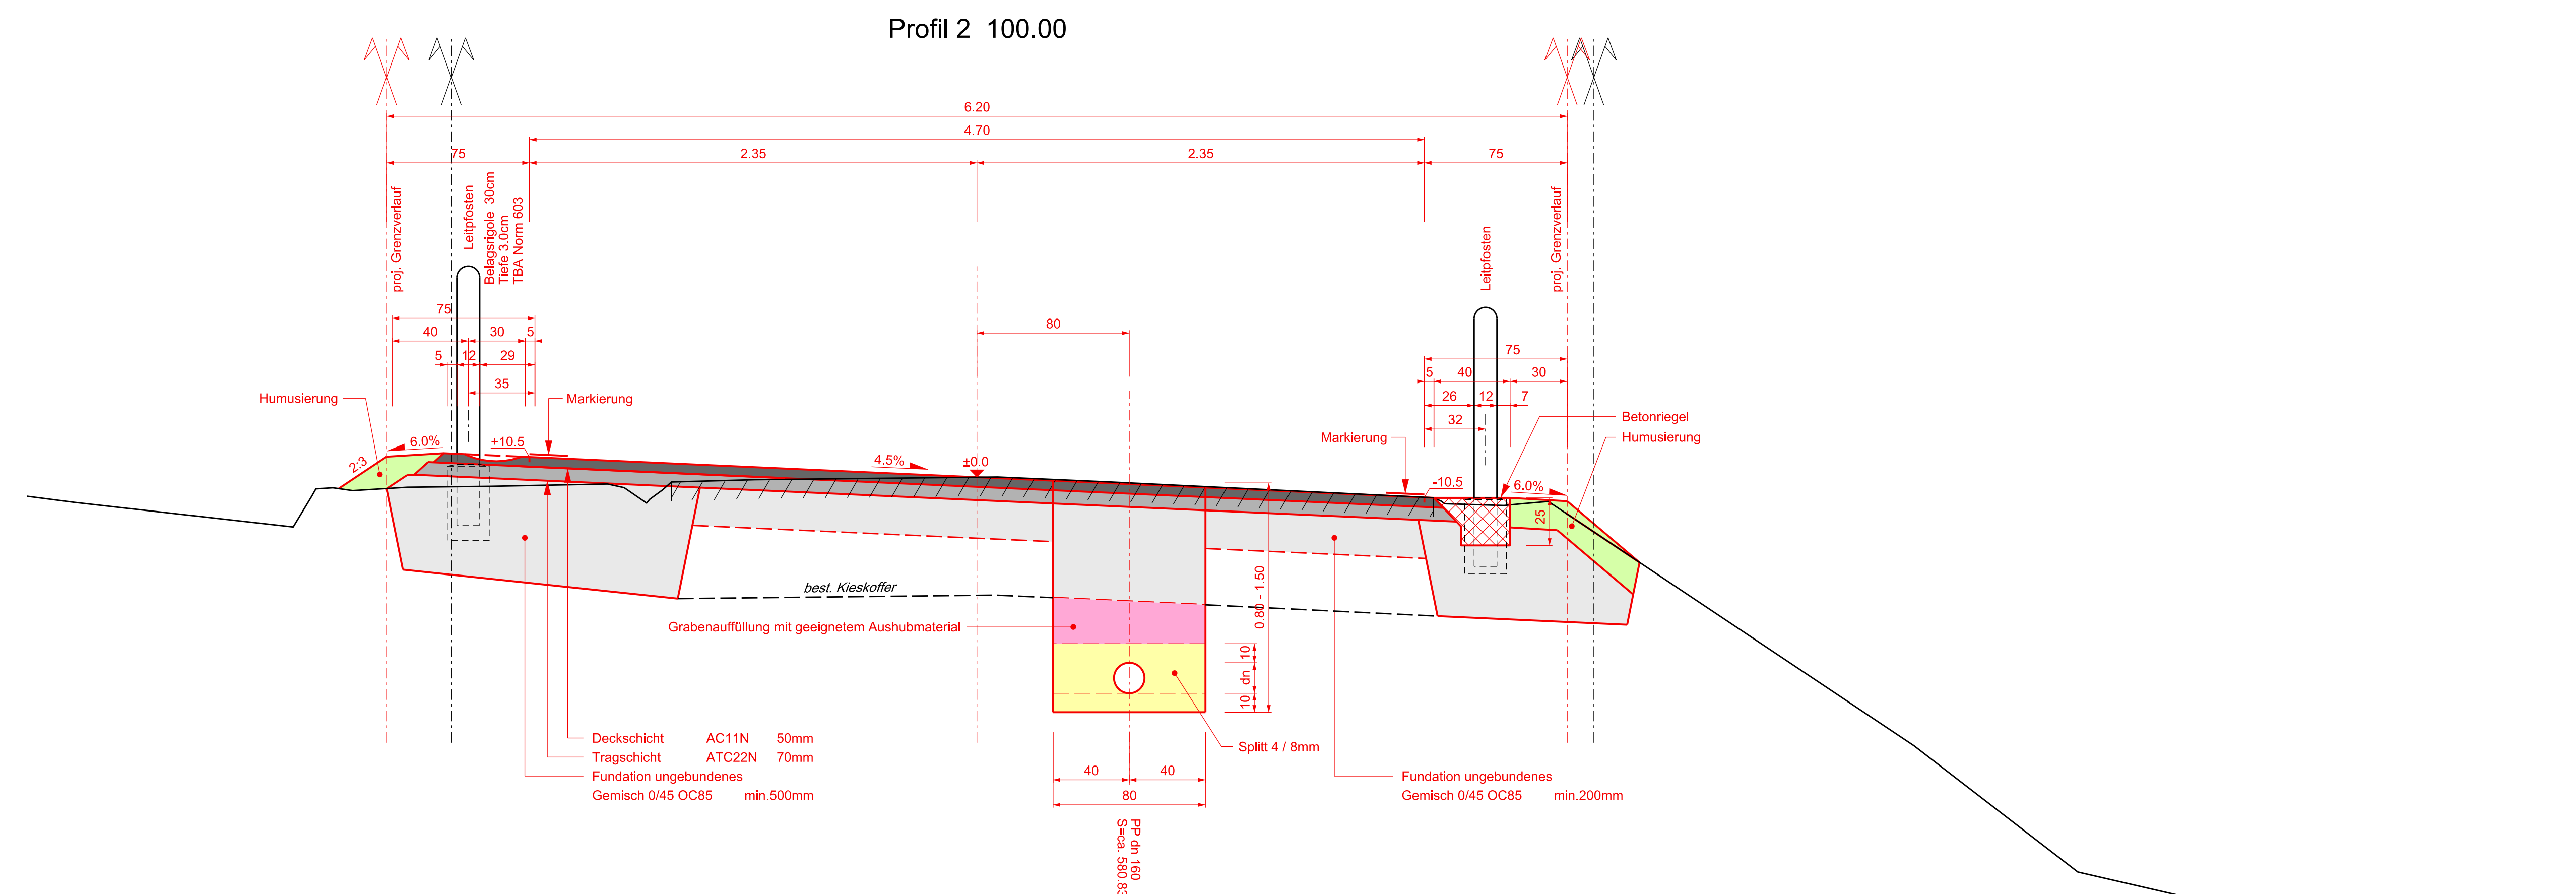

579.00

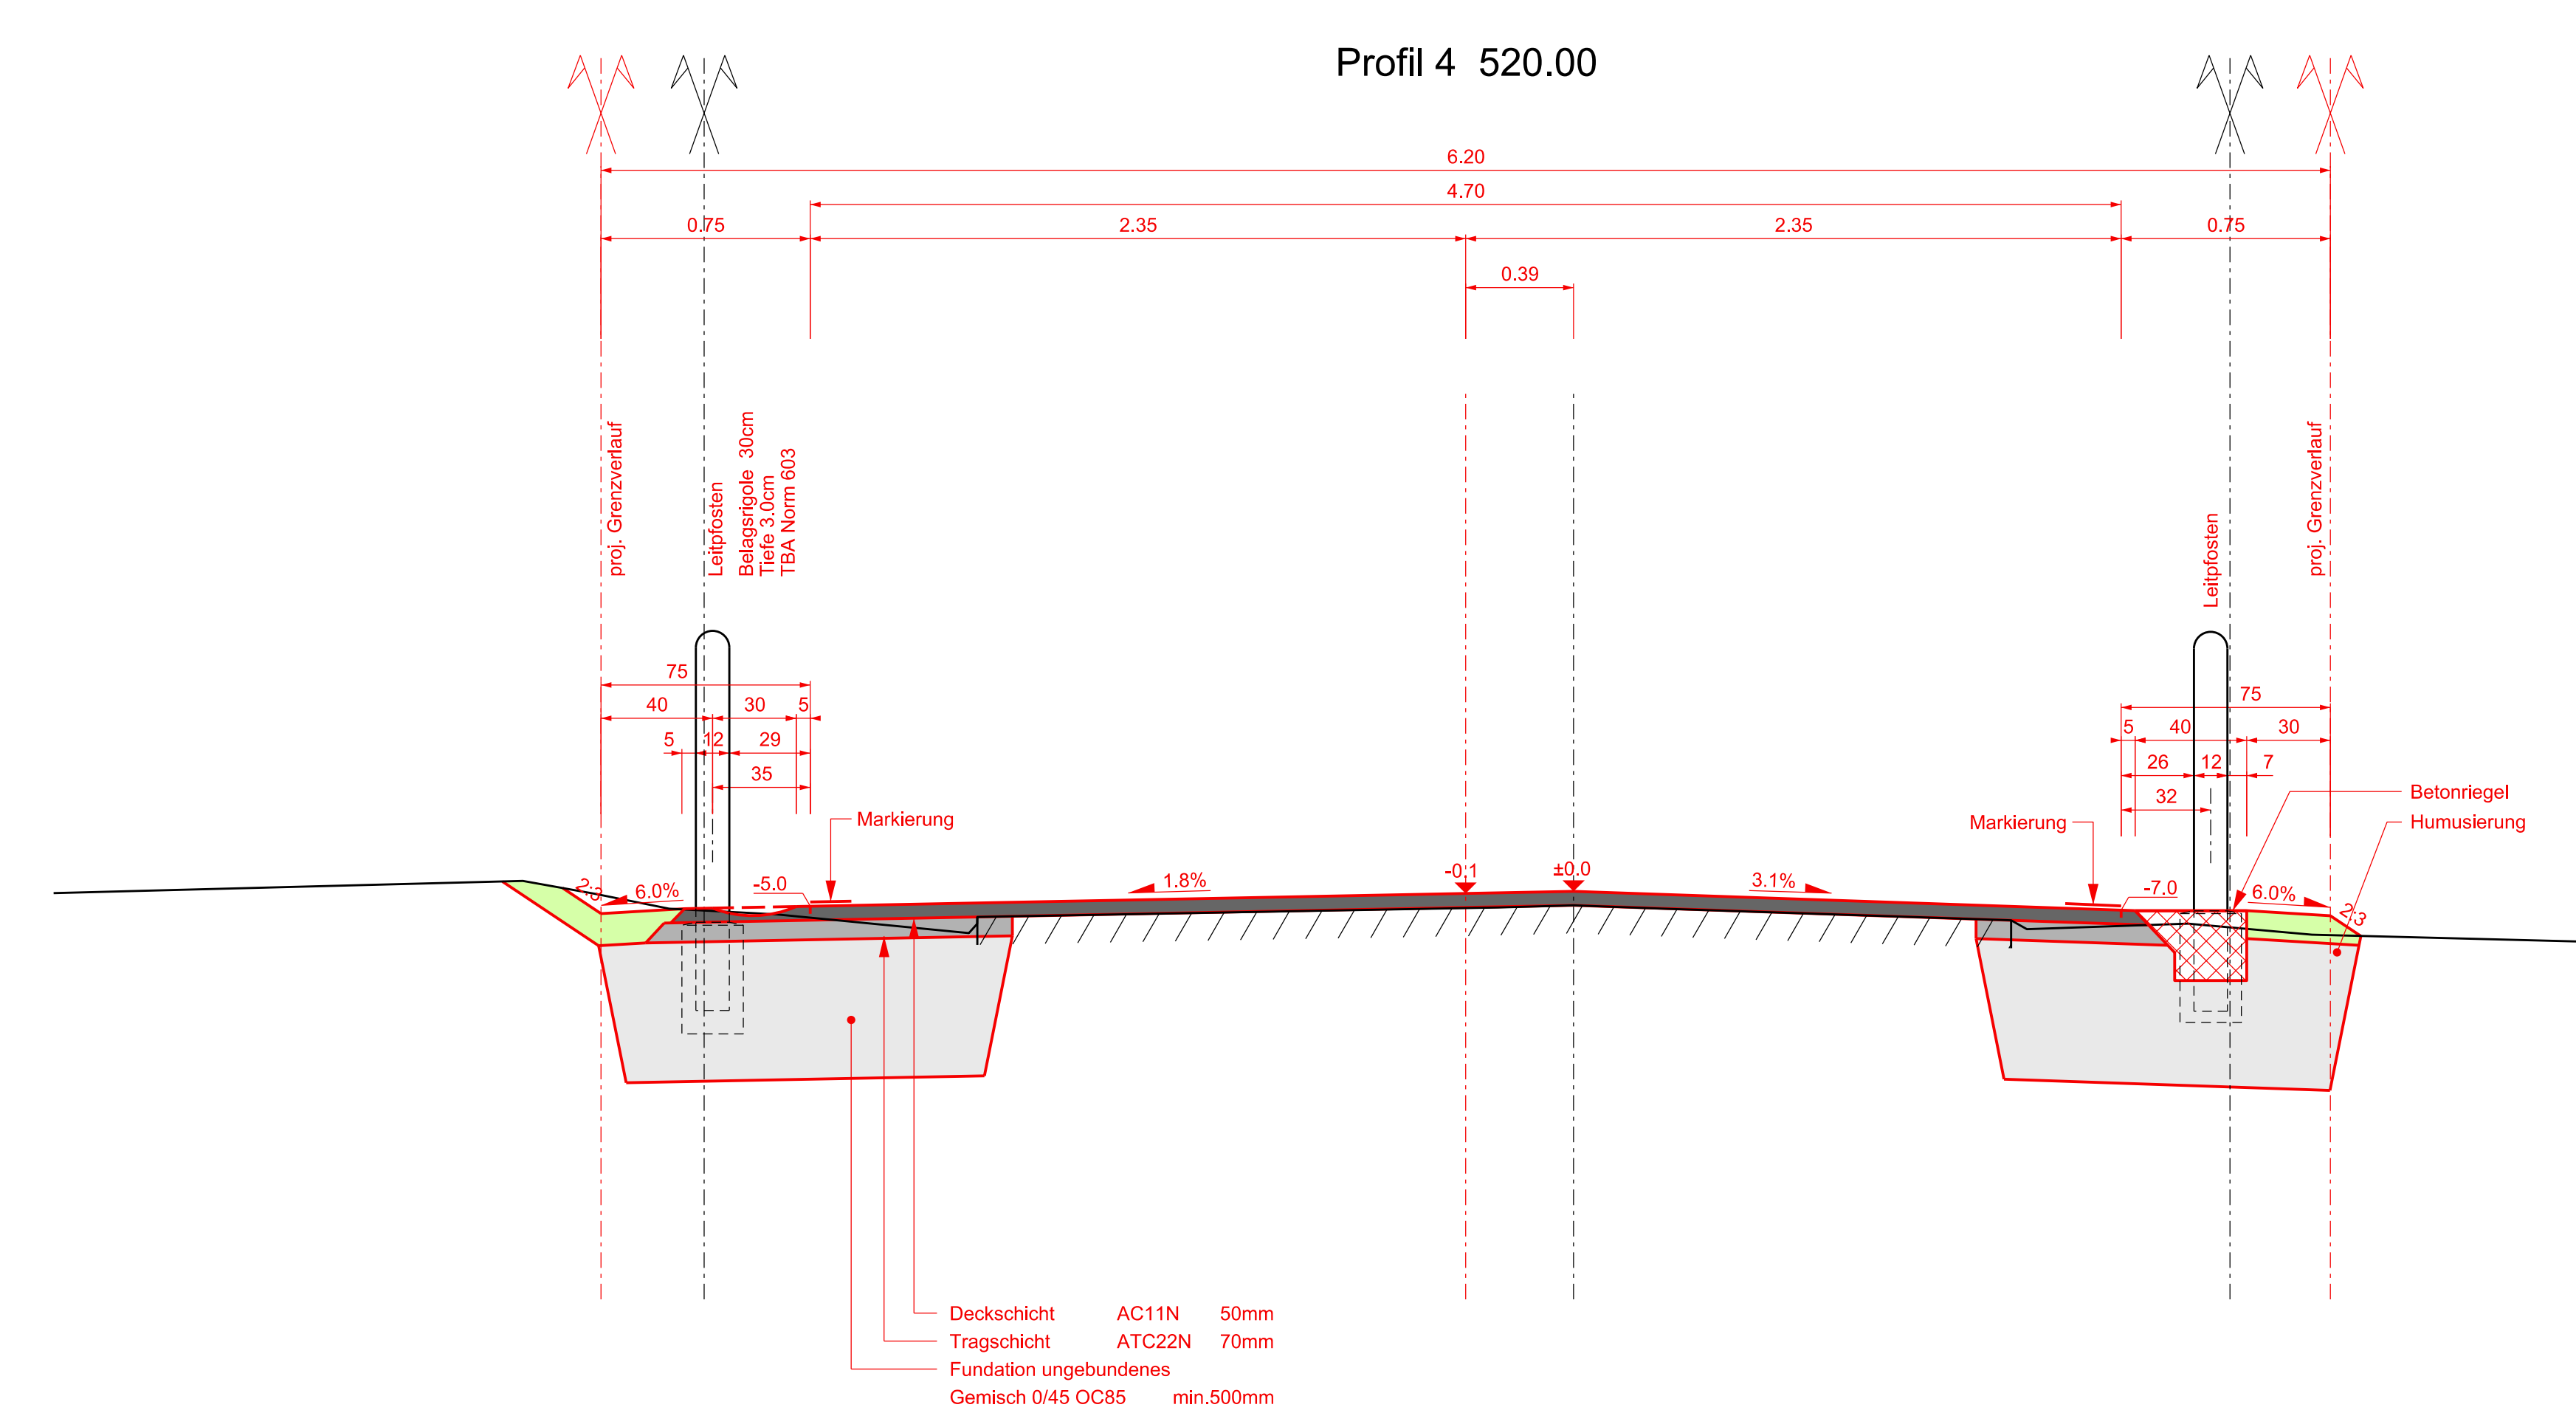

596.00

Gemeinde Oberembrach

FLAMA Stürzikon
Sanierung Madlikonerstrasse



Normalprofile 1:20

Bauprojekt 2021

SWR+
entwickeln gestalten bauen

Format:	60/126	Plan-Nr:	5	swr ₊
Bearbeitung:	XMÜ	Freigabe:	Cle	8953 Dietikon, Schöneneggstrasse 30
PACC: 02.20-1111		Datum:	08.09.2021	Tel 043 500 45 00
Rev.				mail@swrplus.ch / www.swrplus.ch