


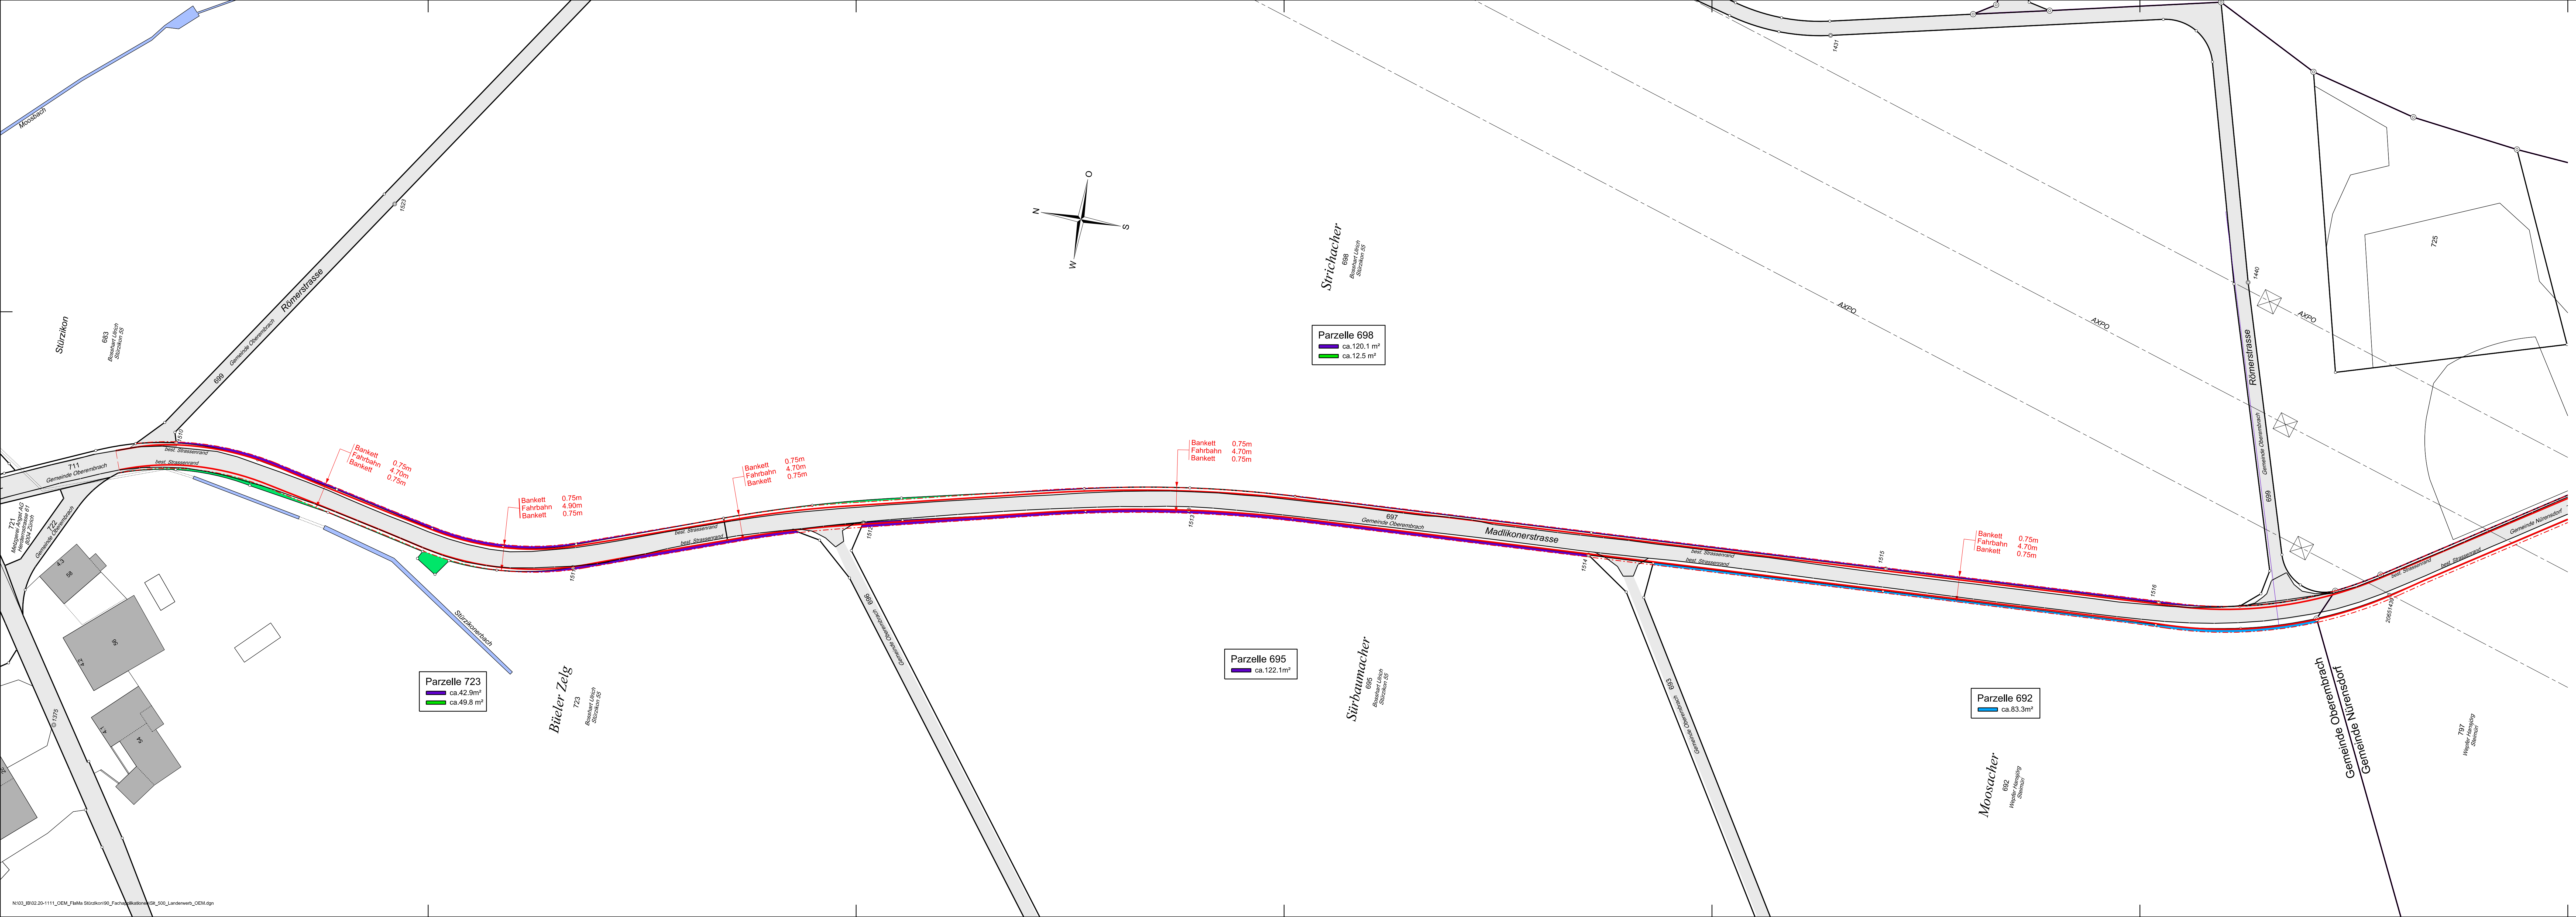

Die Eigentümer bestätigen mit der Unterschrift, dass Sie mit dem Projekt und der Land Ab- und Antrittung einverstanden sind.

Eigentümer	Kataster-Nummer	Datum / Unterschrift
Bosshart Ulrich Stürzikon Zc 8425 Oberembrach	695 / 698 / 723	
Wepfer Hansjörg Steilmühl 8425 Oberembrach	692	

Landabtretung
Landantrittung

best. Strassenrand/
Strassenrand projektiert
Grundstücksgrenze projektiert

Revision:		
Index:	Datum:	Bemerkung:
A		
B		
C		

Gemeinde Oberembrach

FLAMA Stürzikon

Sanierung Madlikonerstrasse



Landerwerb

Situation 1:500

Bauprojekt 2021