



Gemeinde Oberembrach

Bauprojekt

Sanierung Püntenhofstrasse / Neugutstrasse

Neugutstrasse


Situation 1:200

Bülach, 28.11.2024, oe.2001 / oe.3001 / oe.4001 / oe.4002



Gossweiler Ingenieure AG
Neuhofstrasse 34
8600 Dübendorf
Telefon 044 802 77 11
www.gossweiler.com

Plan-Nummer	Version: 1	
3	Format: 30 x 105	
	Datum:	Visum:
Erstellt:	28.11.2024	Vom
Geprüft:	28.11.2024	Thi
Dateiname:	oe2001_bp.dwg	

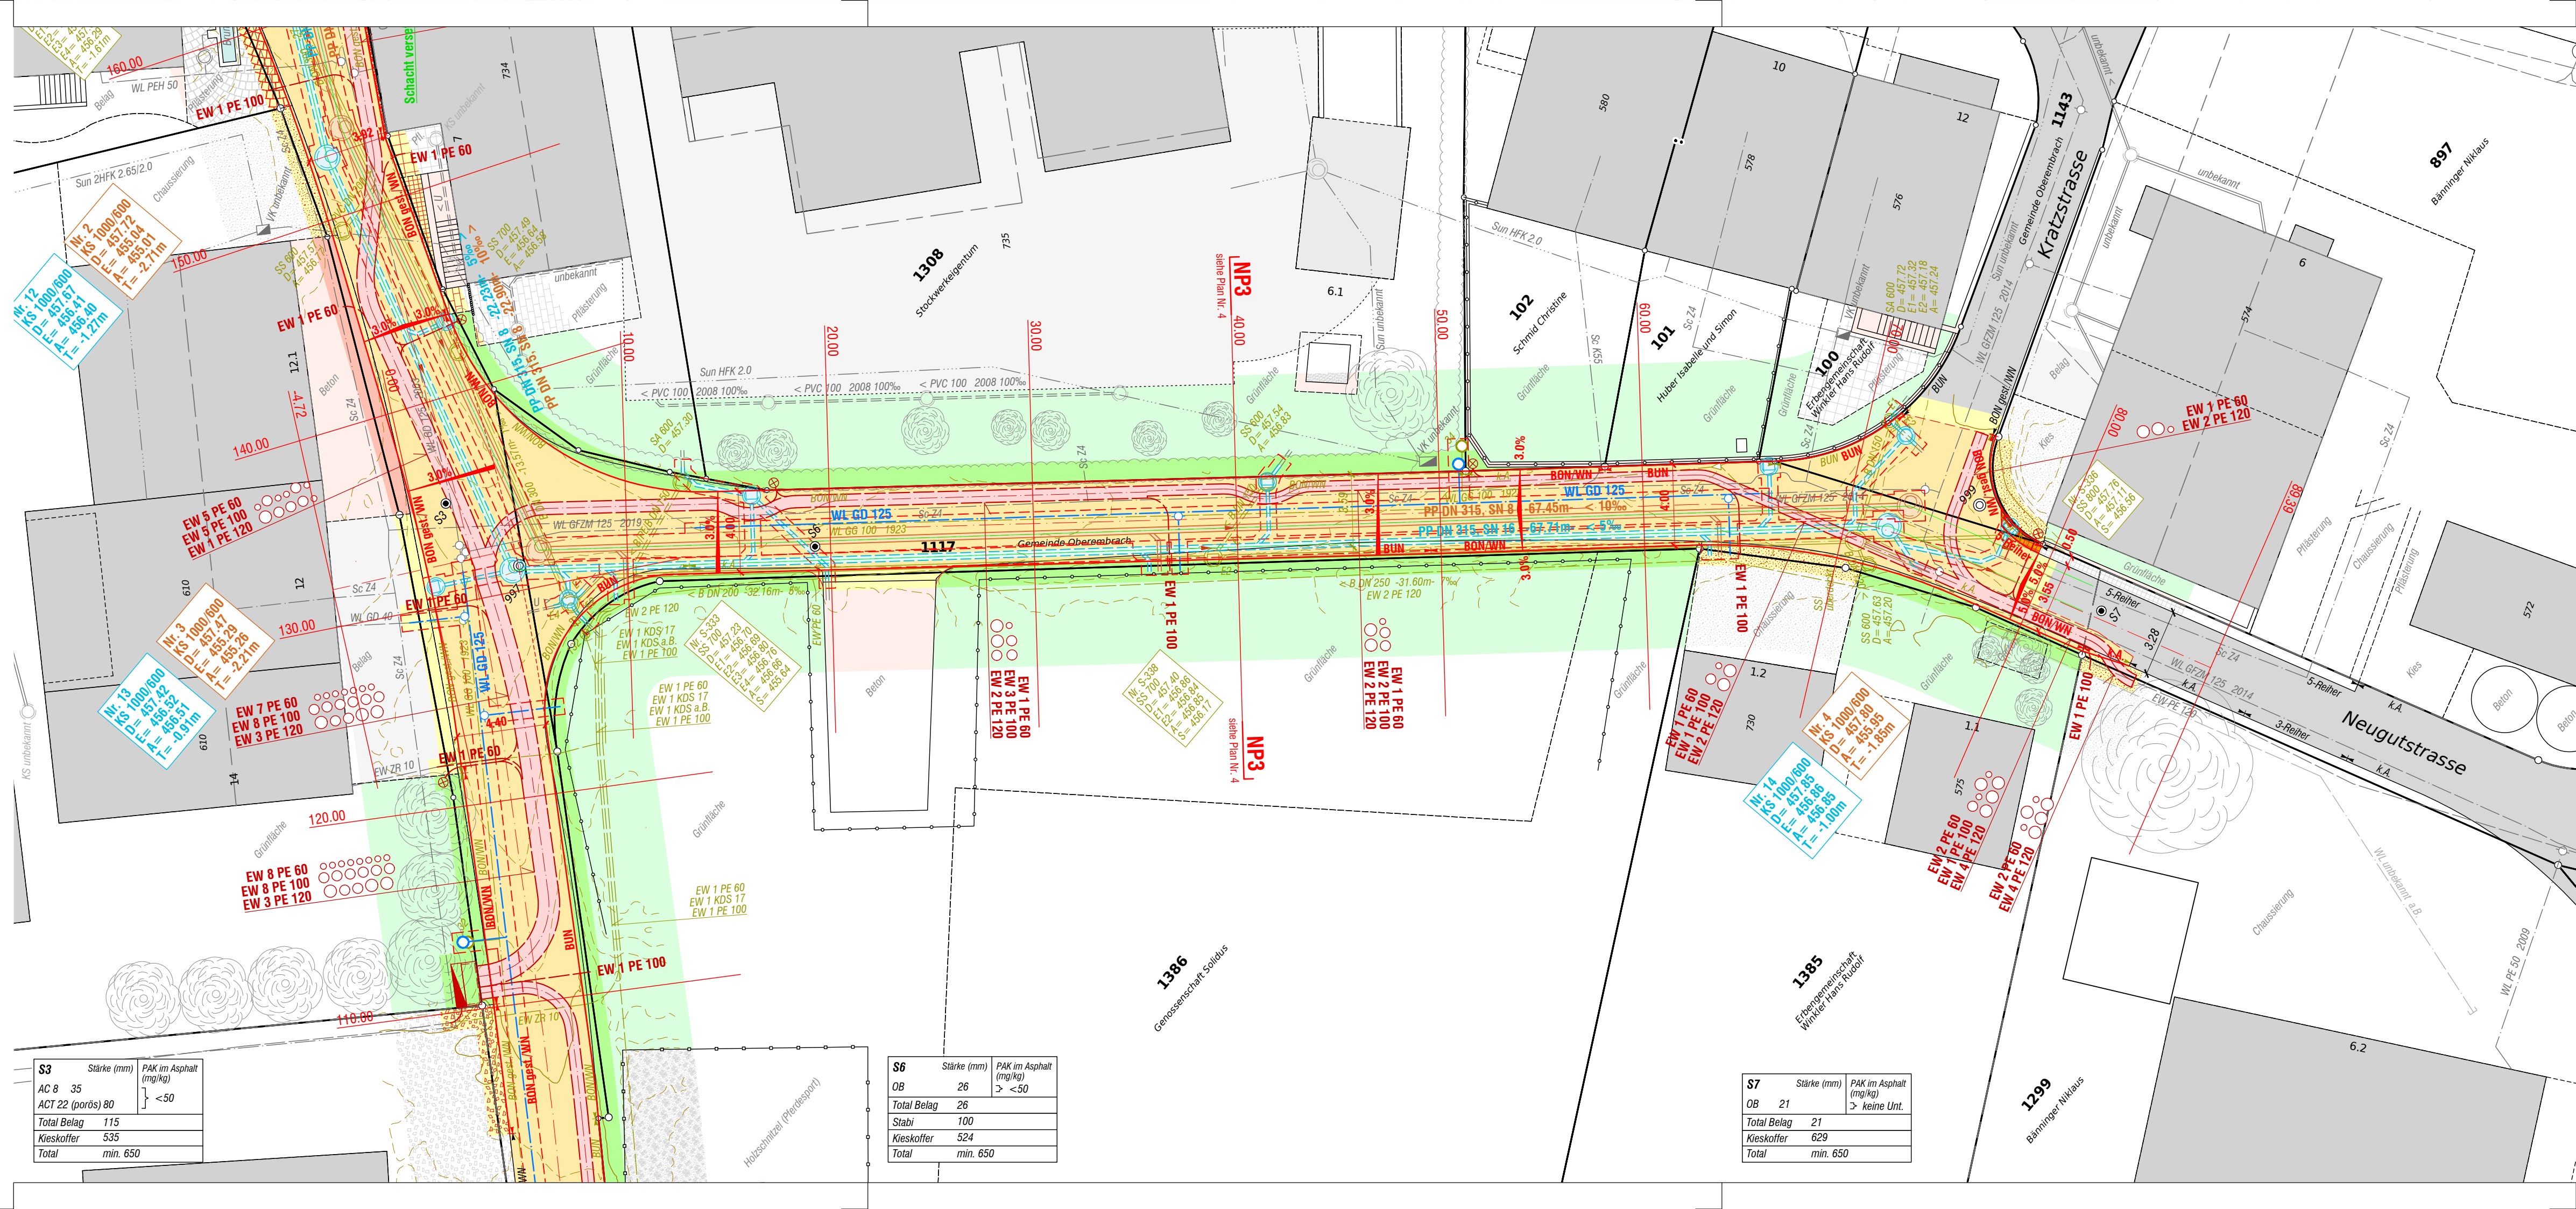

Der Eintrag der Werkleitungen bietet keine Gewähr bezüglich Vollständigkeit und genauer Lage. Im Bereich der dargestellten Leitungen können auch mehrere Rohre neben- oder übereinander verlaufen. Die genauen Angaben sind bei den Werkleitetürmen einzuholen.

Legende:

	bestehend	geplant
Strasse		
Gehweg		
Beton		
Pflasterung		
Grünflächen		
Anpassungen		
Bach / Gewässer		
Schmutzabwasser		
Regenabwasser		
Mischabwasser		
Wasser		
Fernwärme		
Elektrizität		
Telefon		
TV		
Abbruch / ausser Betrieb		

Strassenbau Püntenhofstrasse:		
Belag Fahrbahn:	AC 11 N	3.5 cm
	AC T 22 N	10.0 cm
	RC-Kiesgemisch B 0/45	min. 50.0 cm
Total Oberbau Fahrbahn:		min. 63.5 cm

Strassenbau Neugutstrasse:		
Belag Fahrbahn:	AC 11 N	3.5 cm
	AC T 22 N	7.0 cm
	RC-Kiesgemisch B 0/45	min. 50.0 cm
Total Oberbau Fahrbahn:		min. 60.5 cm