


Bauprojekt
Sanierung Püntenhofstrasse / Neugutstrasse
Neugutstrasse

Längsschnitt Querung Wildbach 1:50

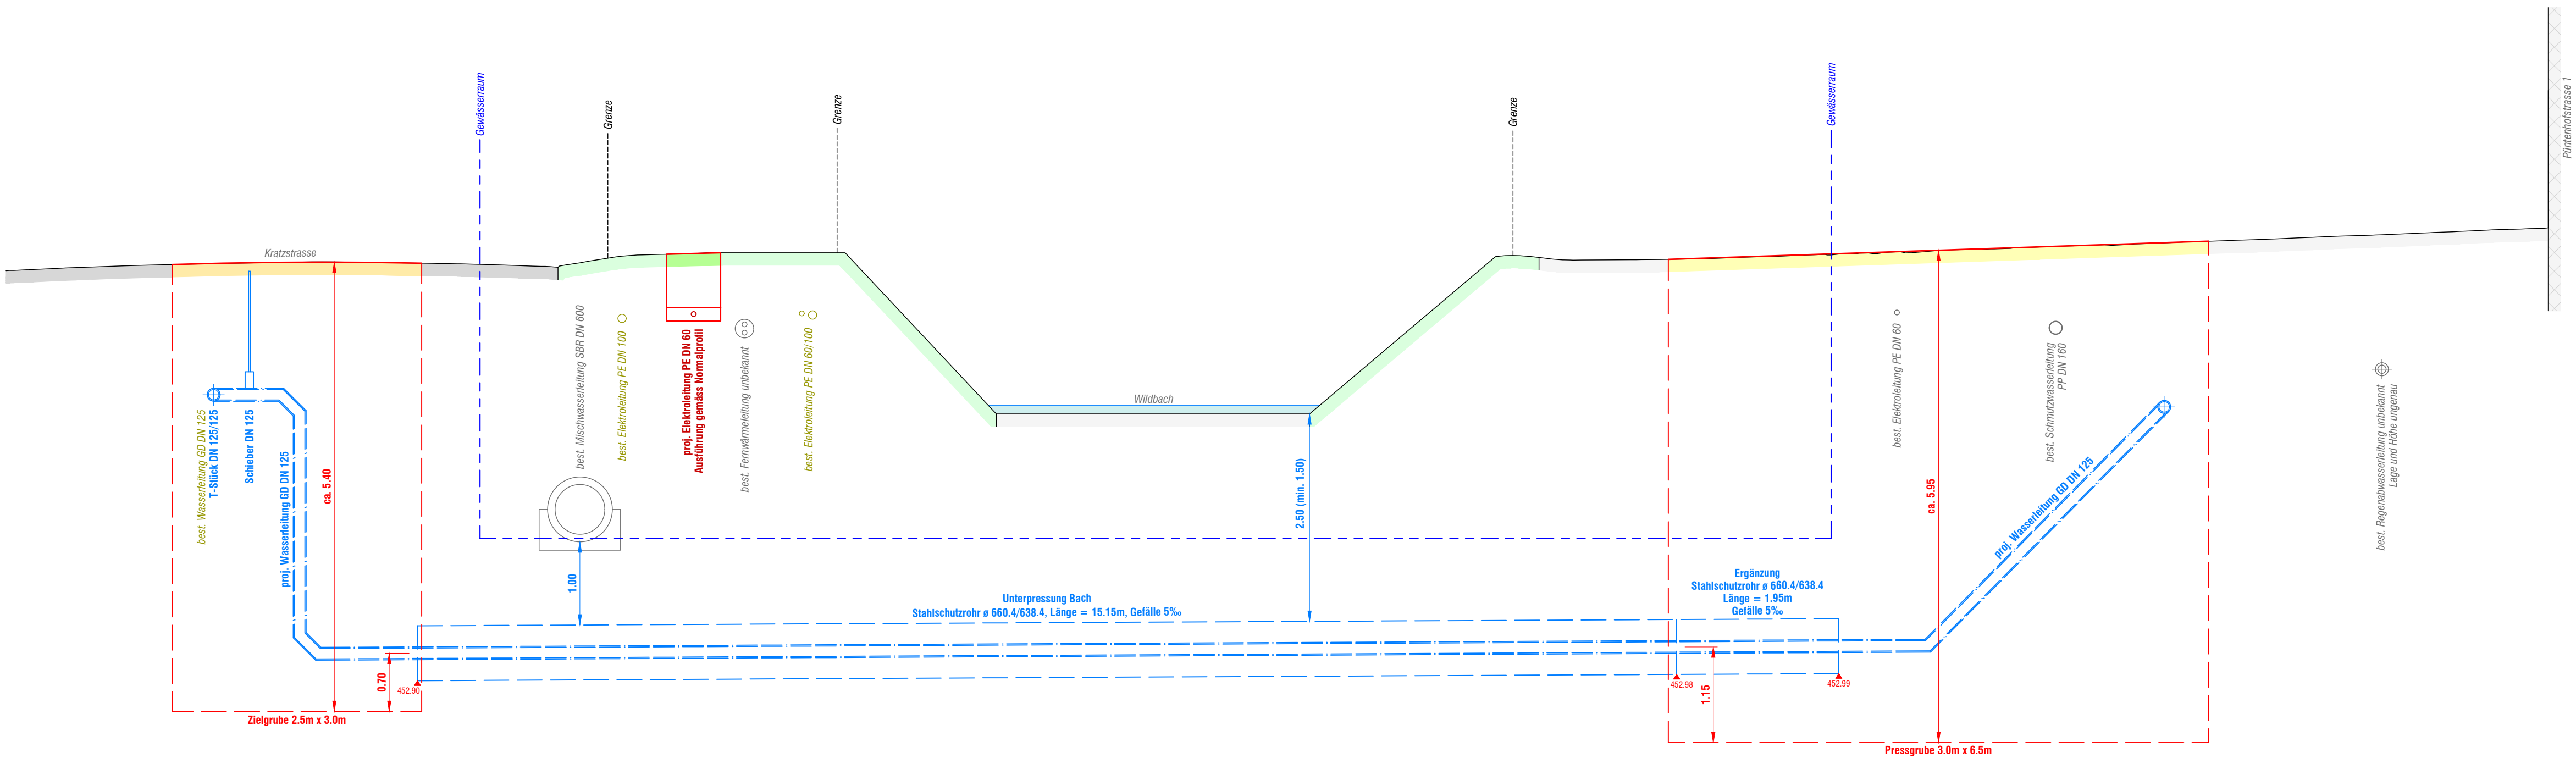

Bülach, 28.11.2024, oe.2001 / oe.3001 / oe.4001 / oe.4002



Gossweiler Ingenieure AG
Neuhofstrasse 34
8600 Dübendorf
Telefon 044 802 77 11
www.gossweiler.com

Plan-Nummer	Version: 1	
5	Format: 30 x 84	
	Datum:	Visum:
Erstellt:	28.11.2024	Vom
Geprüft:	28.11.2024	Thi
Dateiname:	oe2001_bp.dwg	